



Façade Sud




Façade Nord

CONSTRUCTIONS
TRADI - LOGIS

FACADES
Echelle: 1/100



Pignon Ouest

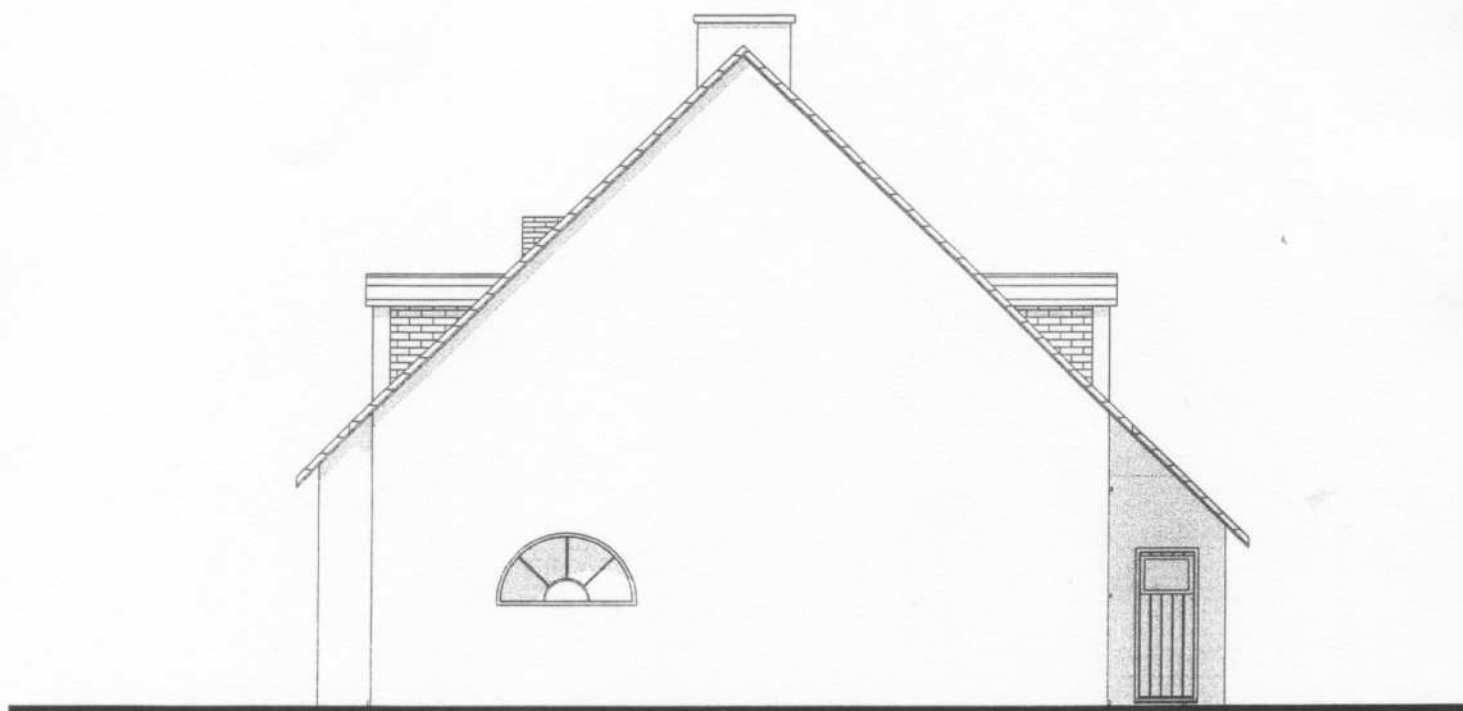

Pignon Est