


**ETAGE  
PROJET**  
ech : 1/100e

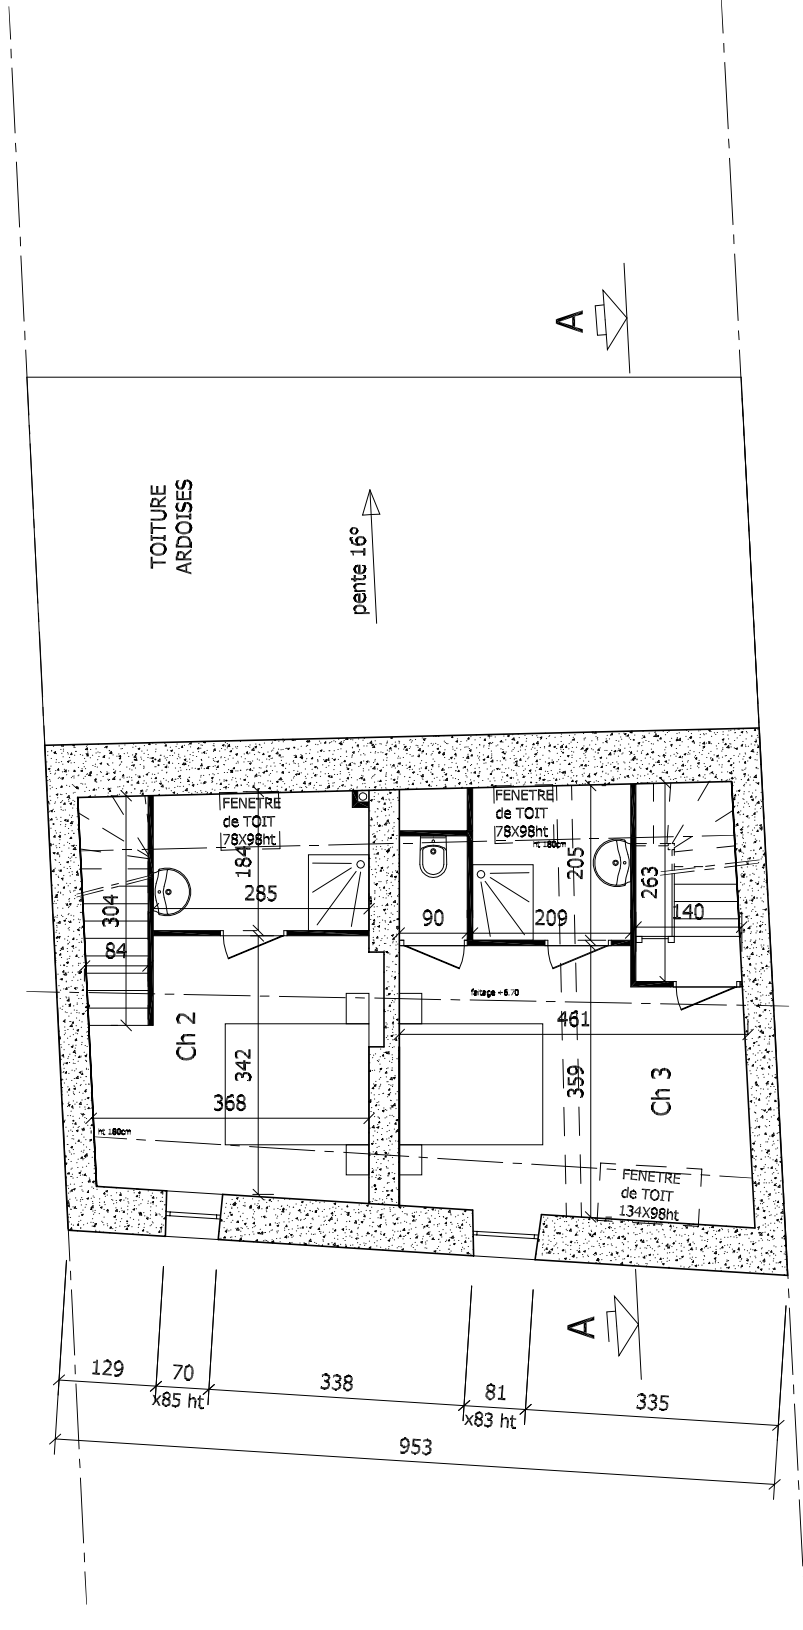

**M. HERISSE et Mlle TERRIEN**  
PERMIS DE CONSTRUIRE  
mars 2013