Plan R+1 :

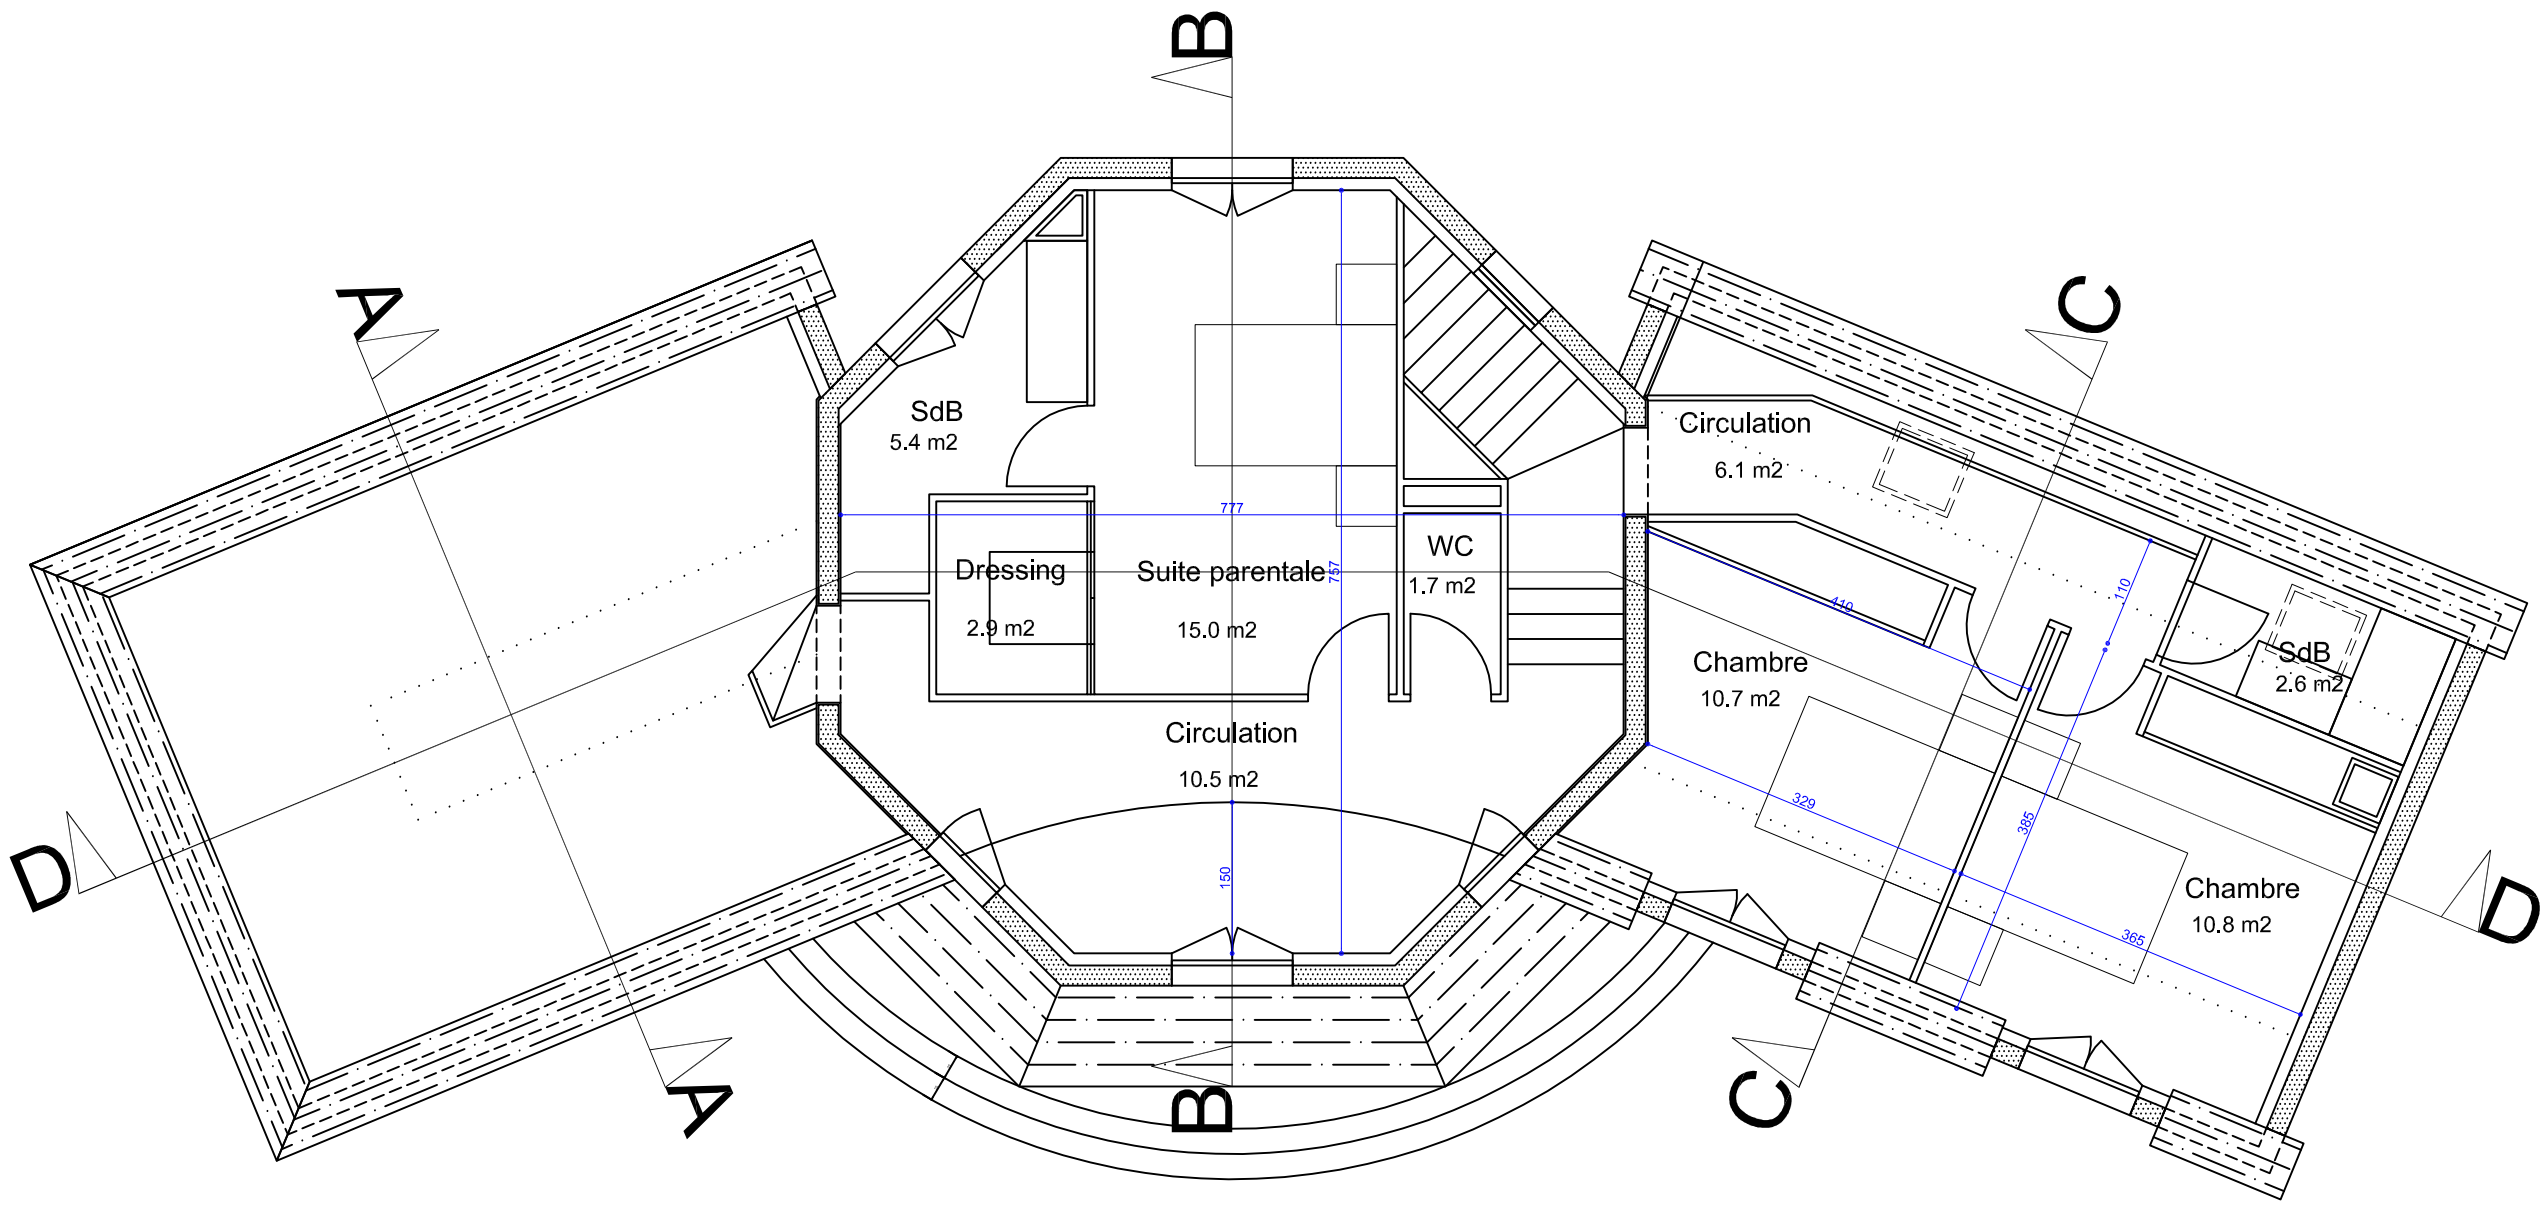

Ech:1/75e