


f . a . l . g .

# LE MONASTÈRE

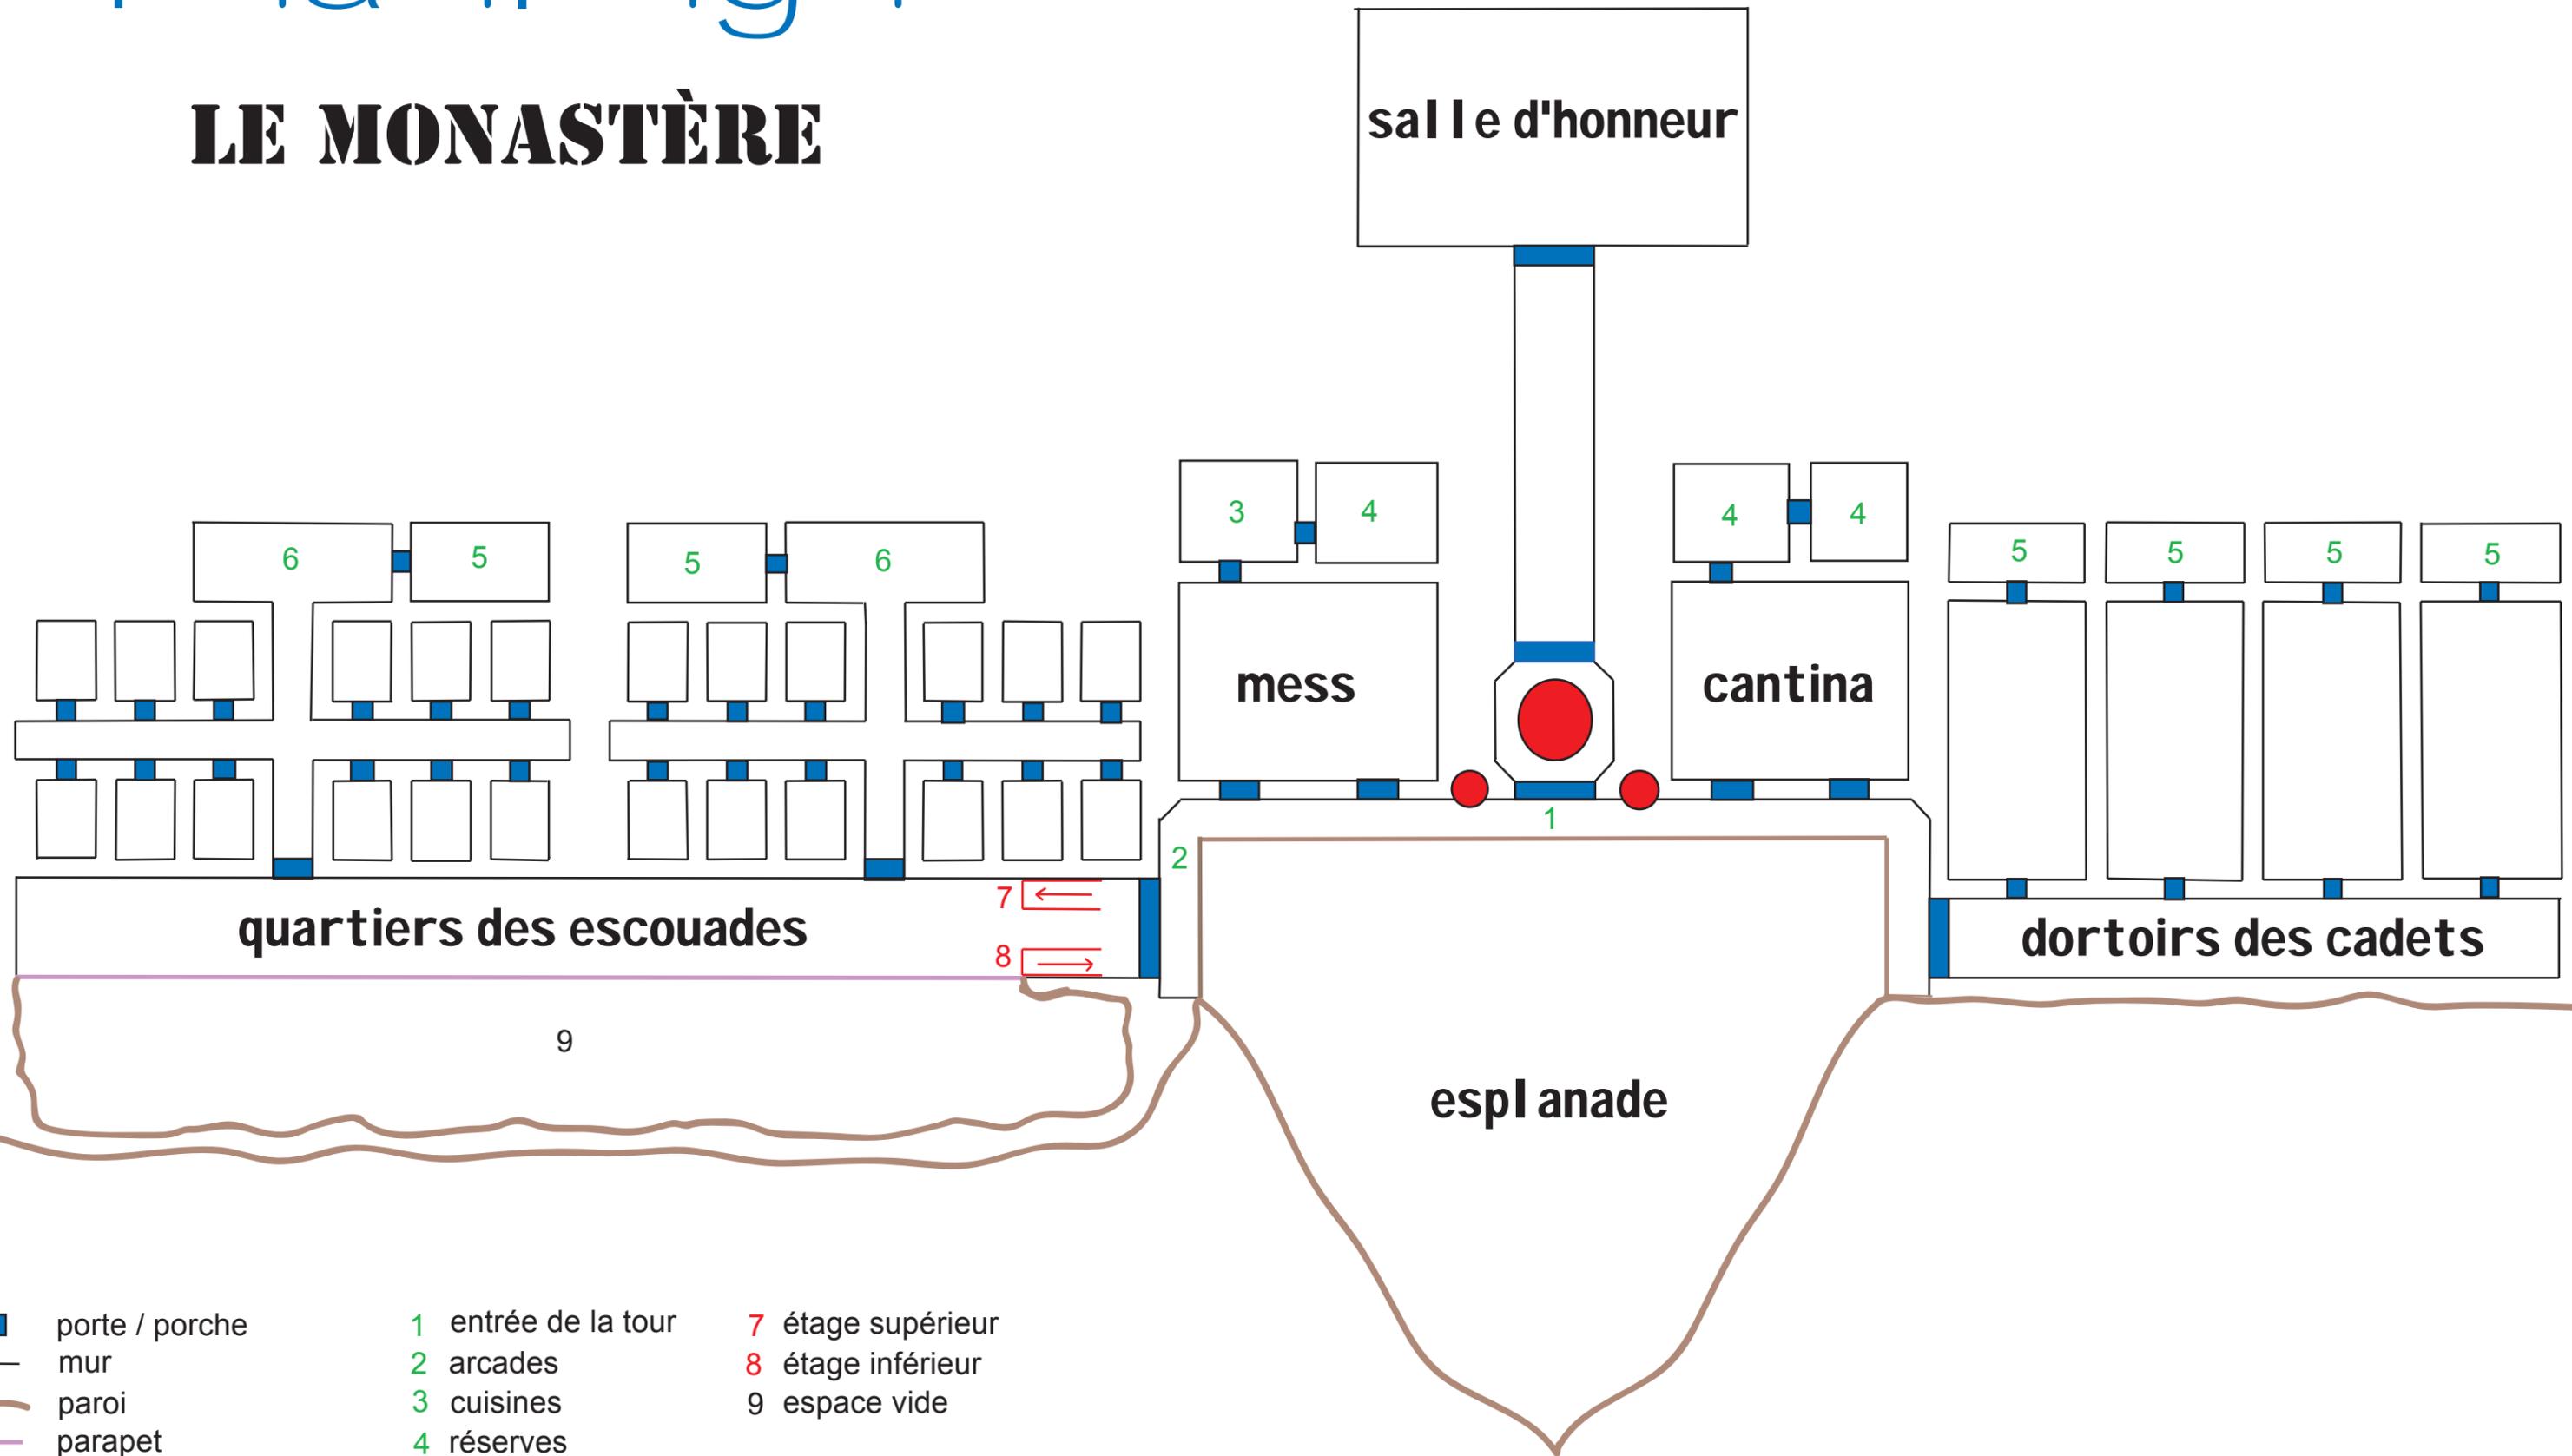

- |                         |                     |                   |
|-------------------------|---------------------|-------------------|
| ■ porte / porche        | 1 entrée de la tour | 7 étage supérieur |
| — mur                   | 2 arcades           | 8 étage inférieur |
| — paroi                 | 3 cuisines          | 9 espace vide     |
| — parapet               | 4 réserves          |                   |
| — escalier              | 5 wc / douches      |                   |
| ● turbolift / ascenseur | 6 salle commune     |                   |
- Echelle  
0 — 5m

**NIVEAU 3**