


Commune de PESSAC

Echelle : 1/50

immeuble sis : 16 rue du Luc

PLAN D'INTERIEUR

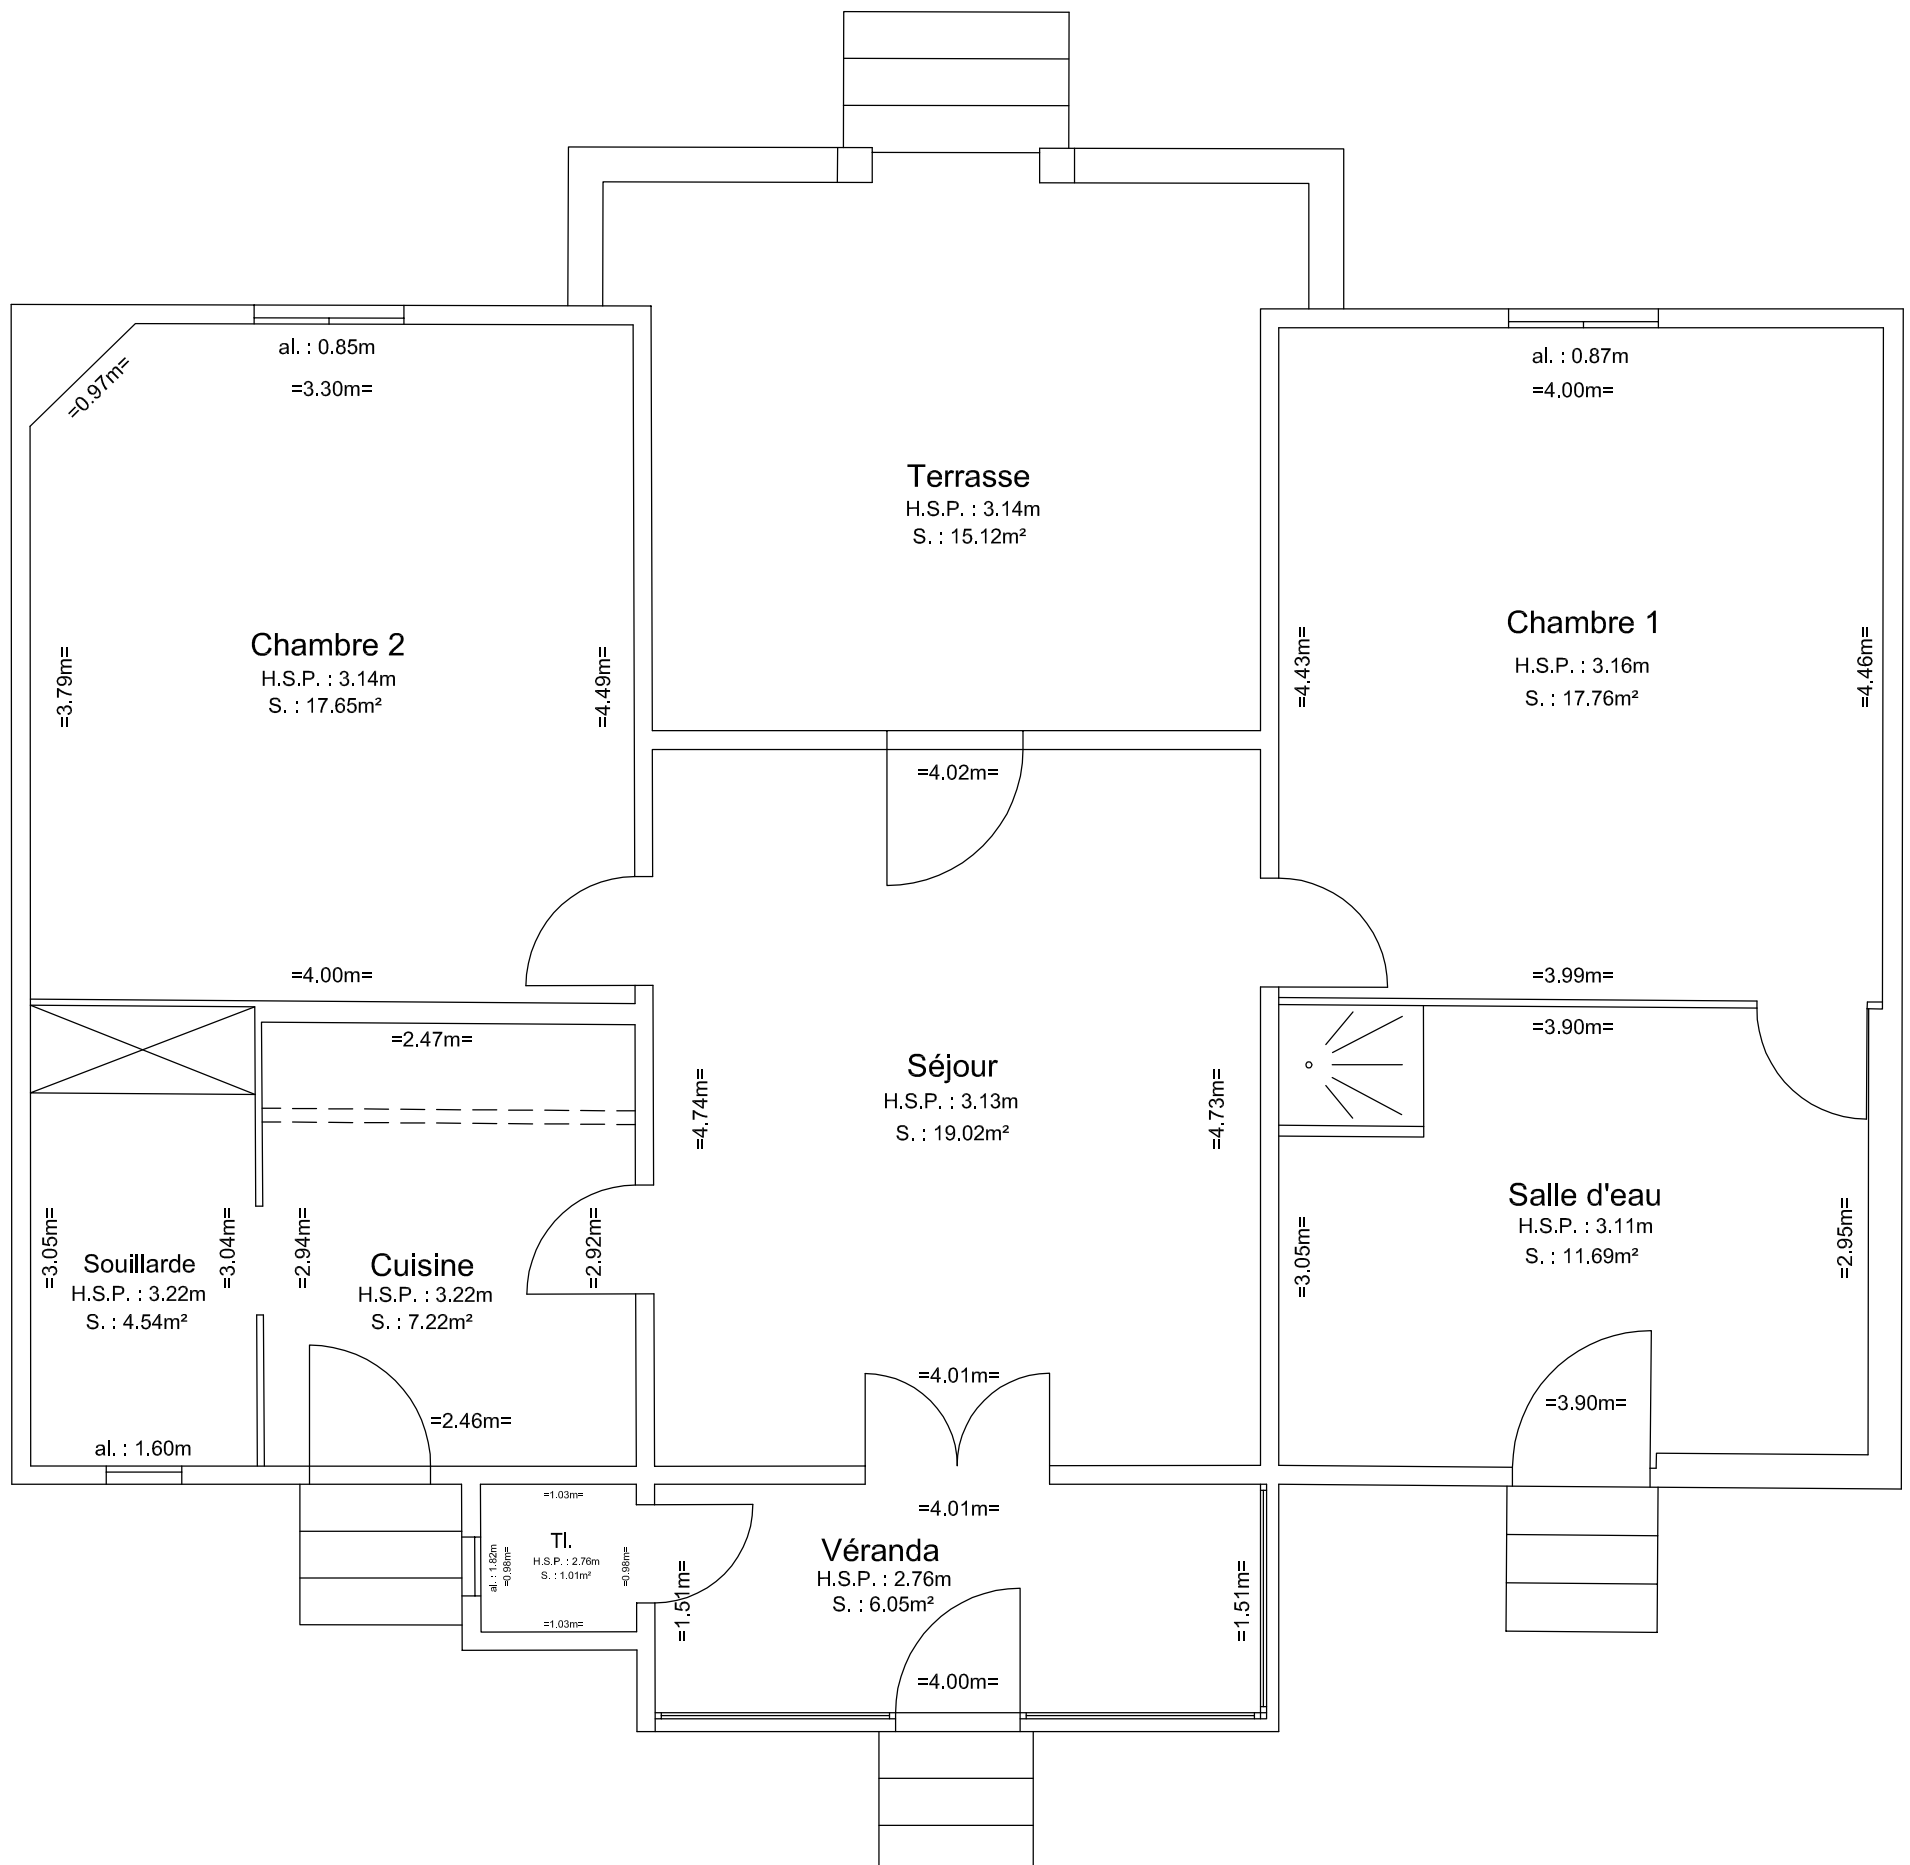

Réf. : 2012-10-29

Plan dressé par Cabinet VERDIER Géomètre 14 impasse de Maître Jean 33000 BORDEAUX Tél.: 05.57.81.71.17.