Avant-Projet d'aménagement de la place du Marché à Trooz

Le 12 avril 2017.

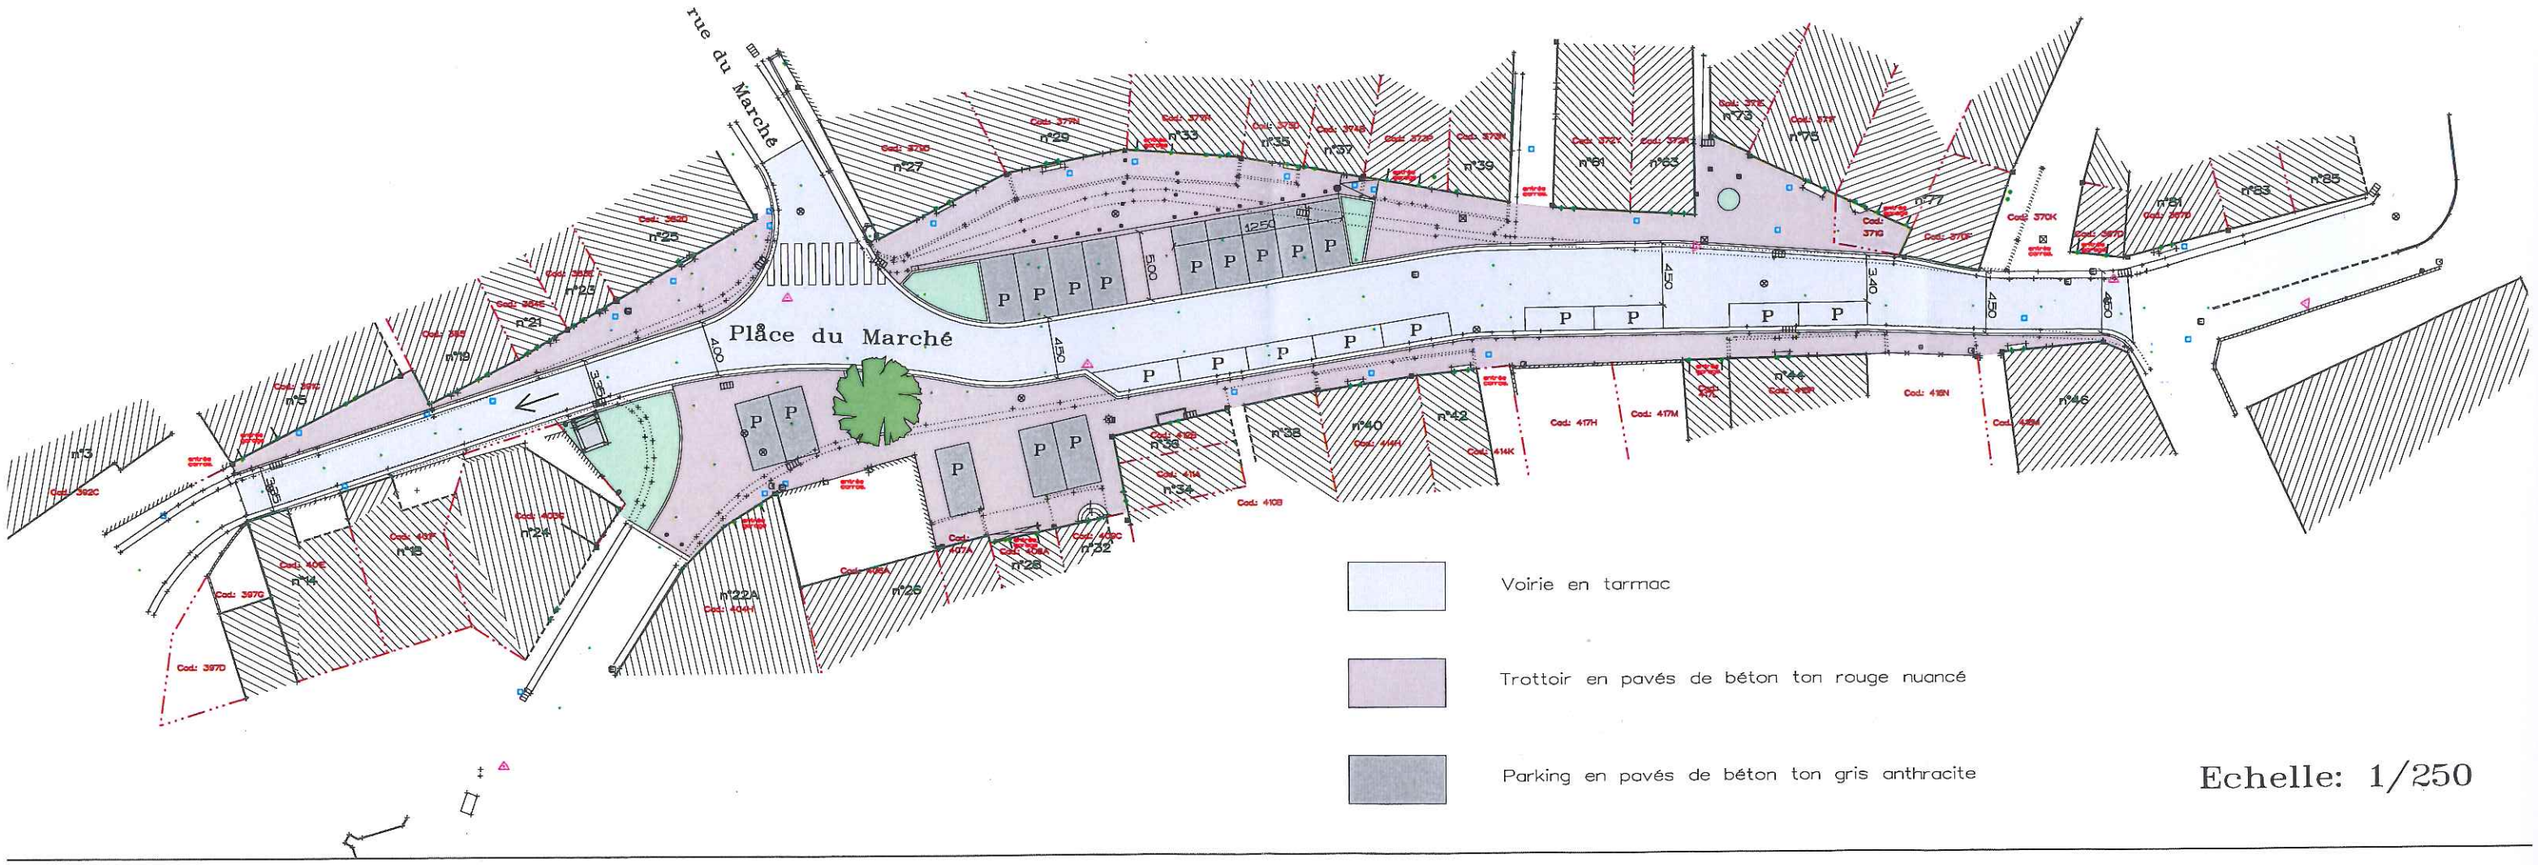

Echelle: 1/250