


Station : **NEUFCHÂTEL-EN-BRAY**

Site : *Croixdalle*

Canal : 24

Polarisation : Horizontale

PARmax : 2,5 kW

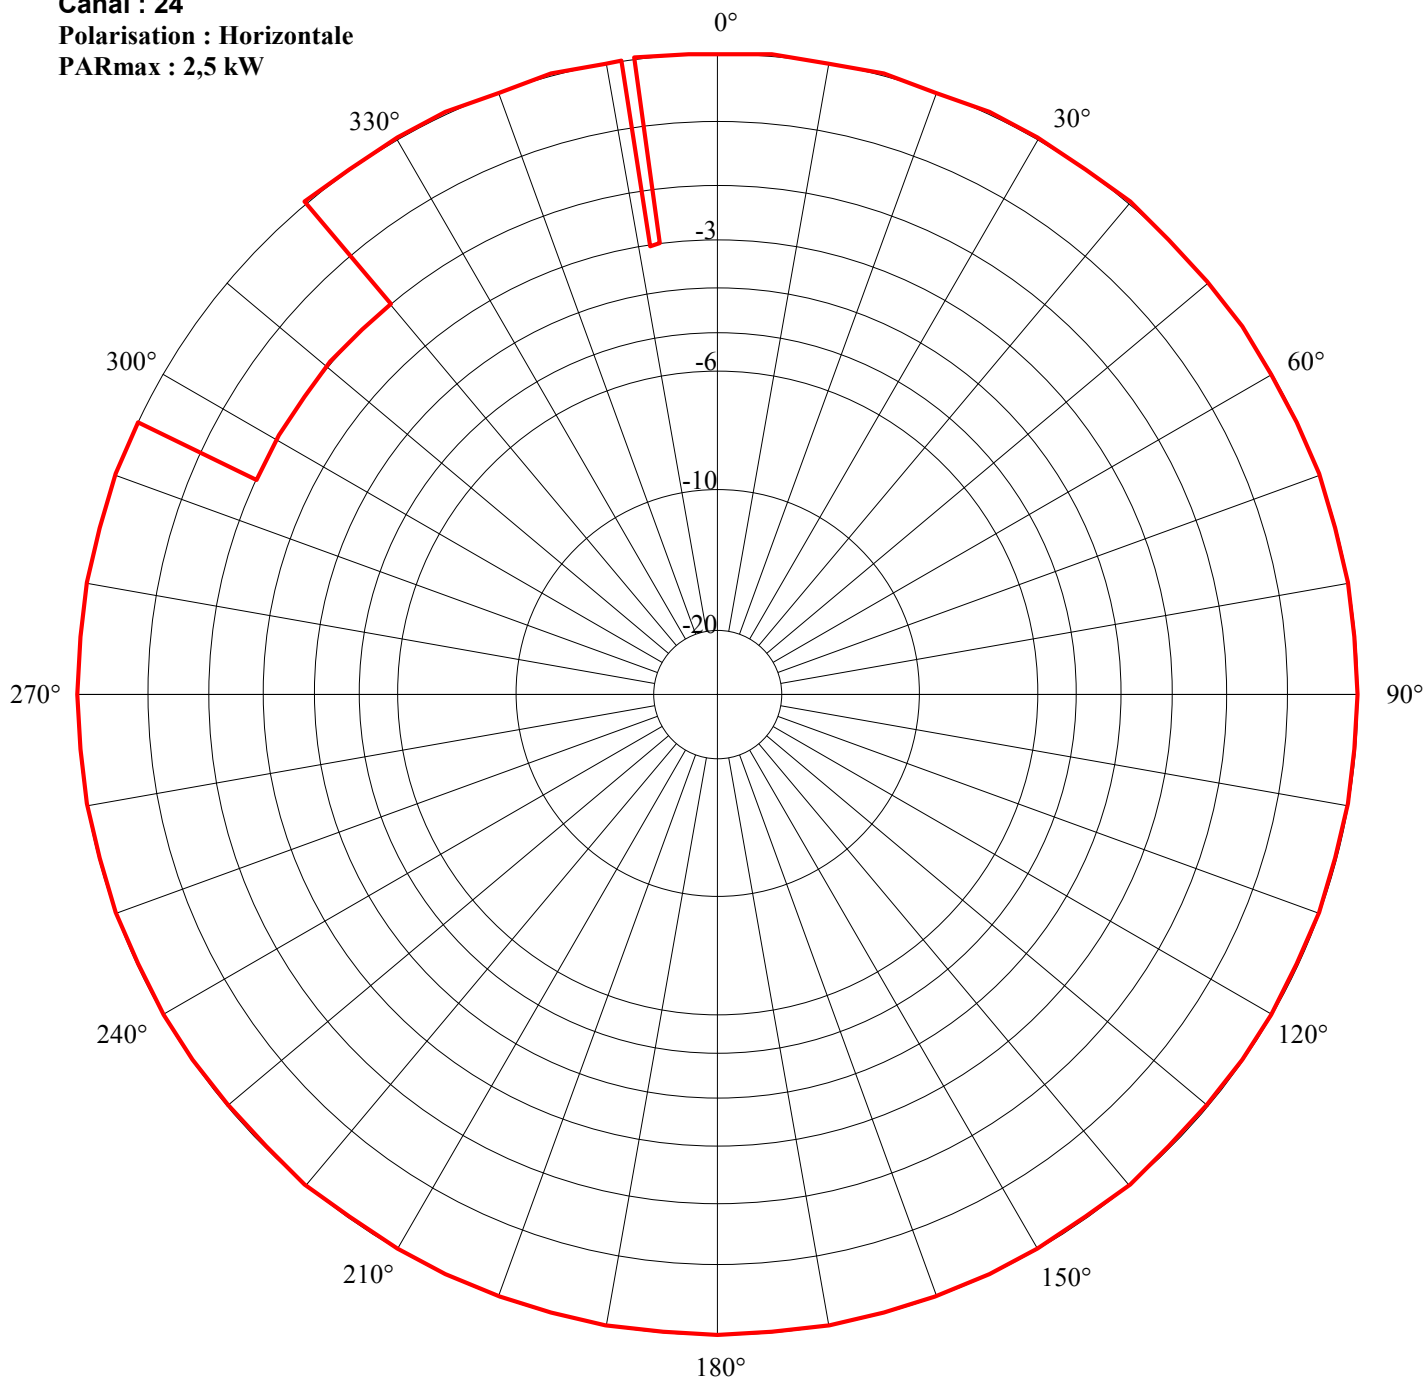

Description :

Secteur/Azimut	Restriction	PAR résultante(kW)
295/320	2	1,6
352	3	1,3

Canal en cours de coordination avec les administrations des pays voisins concernés.


Station : **NEUFCHÂTEL-EN-BRAY**

Site : **Croixdalle**

Canal : **27**

Polarisation : **Horizontale**

PARmax : **2,5 kW**

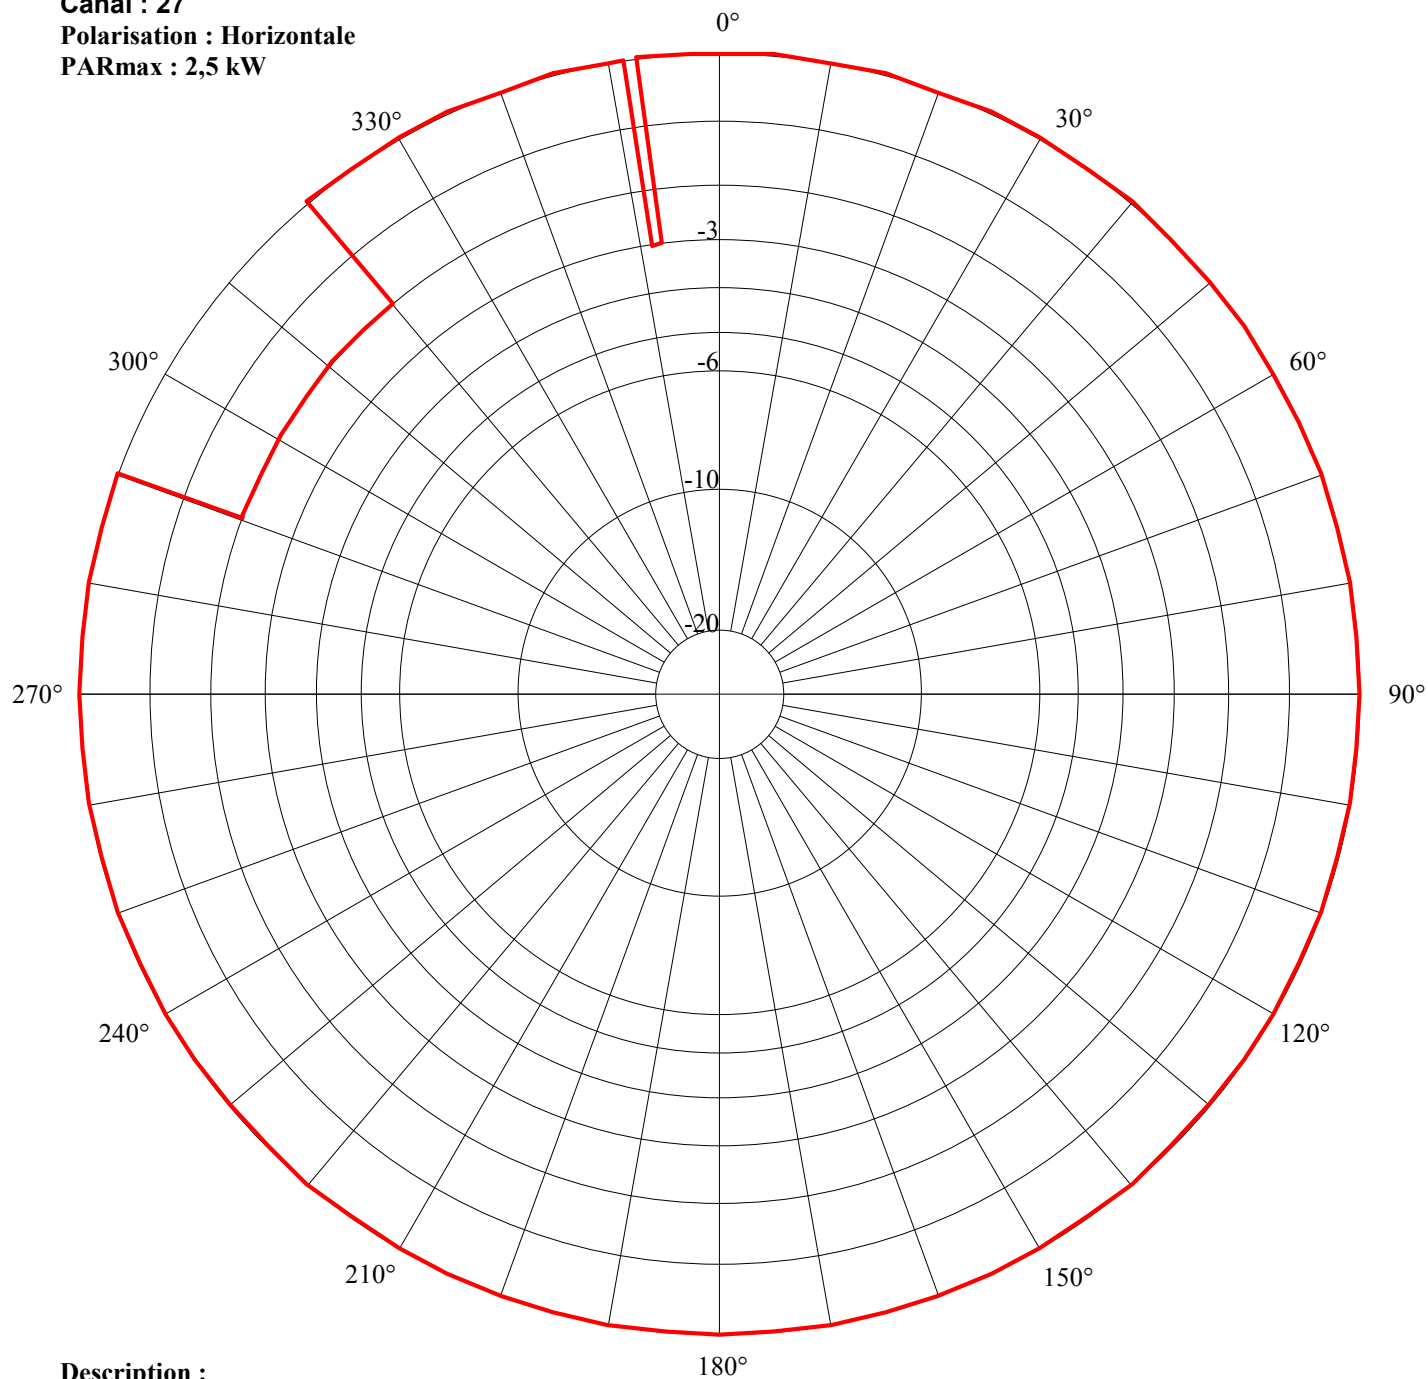

Description :

Secteur/Azimut	Restriction	PAR résultante(kW)
290/320	2	1,6
332	3	1,3

Canal en cours de coordination avec les administrations des pays voisins concernés.


Station : NEUFCHÂTEL-EN-BRAY

Site : Croixdalle

Canal : 37

Polarisation : Horizontale

PARmax : 2,5 kW

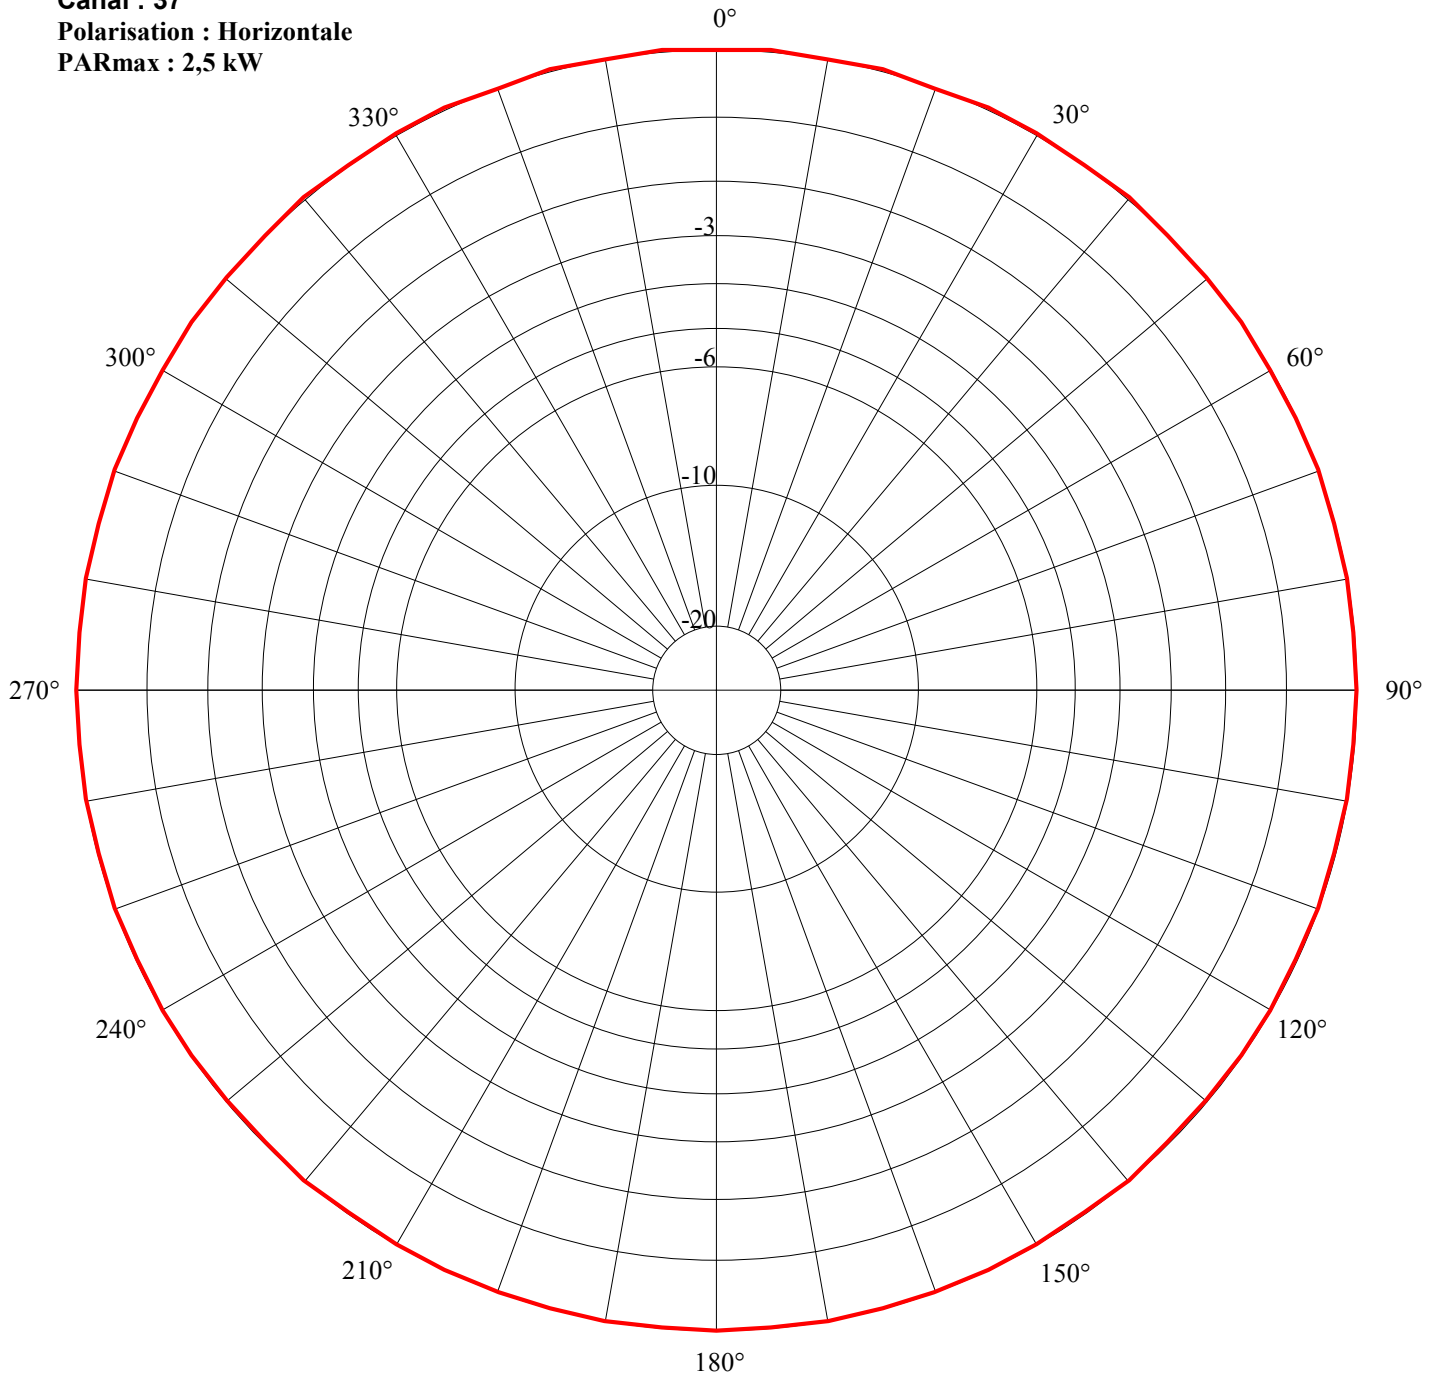

Description :

Rayonnement omnidirectionnel.

Canal en cours de coordination avec les administrations des pays voisins concernés.


Station : **NEUFCHÂTEL-EN-BRAY**

Site : **Croixdalle**

Canal : **52**

Polarisation : **Horizontale**

PARmax : **2,5 kW**

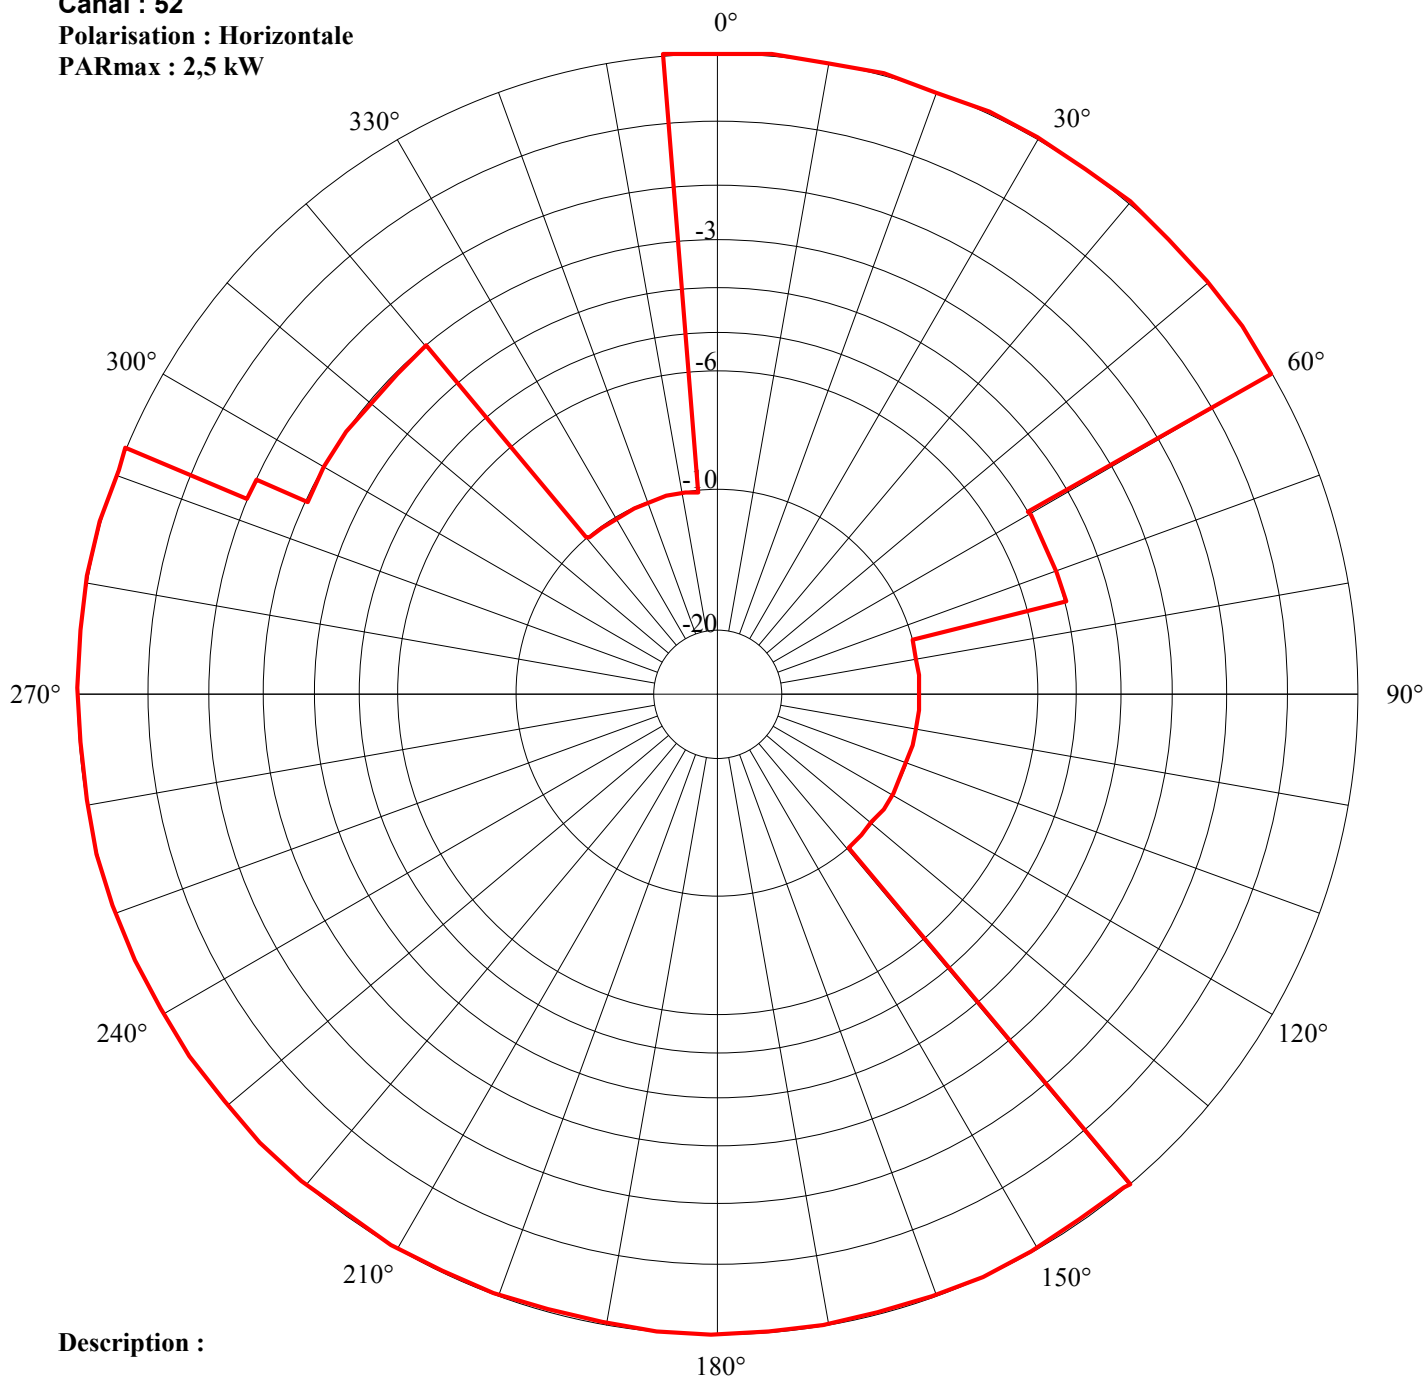

Description :

Secteur/Azimut	Restriction	PAR résultante(kW)
60/75	5	0,791
75/140	10	0,250
293/295	2	1,6
295/320	3	1,3
320/355	10	0,250

Canal en cours de coordination avec les administrations des pays voisins concernés.


Station : **NEUFCHÂTEL-EN-BRAY**

Site : **Croixdalle**

Canal : **55**

Polarisation : **Horizontale**

PARmax : **2,5 kW**

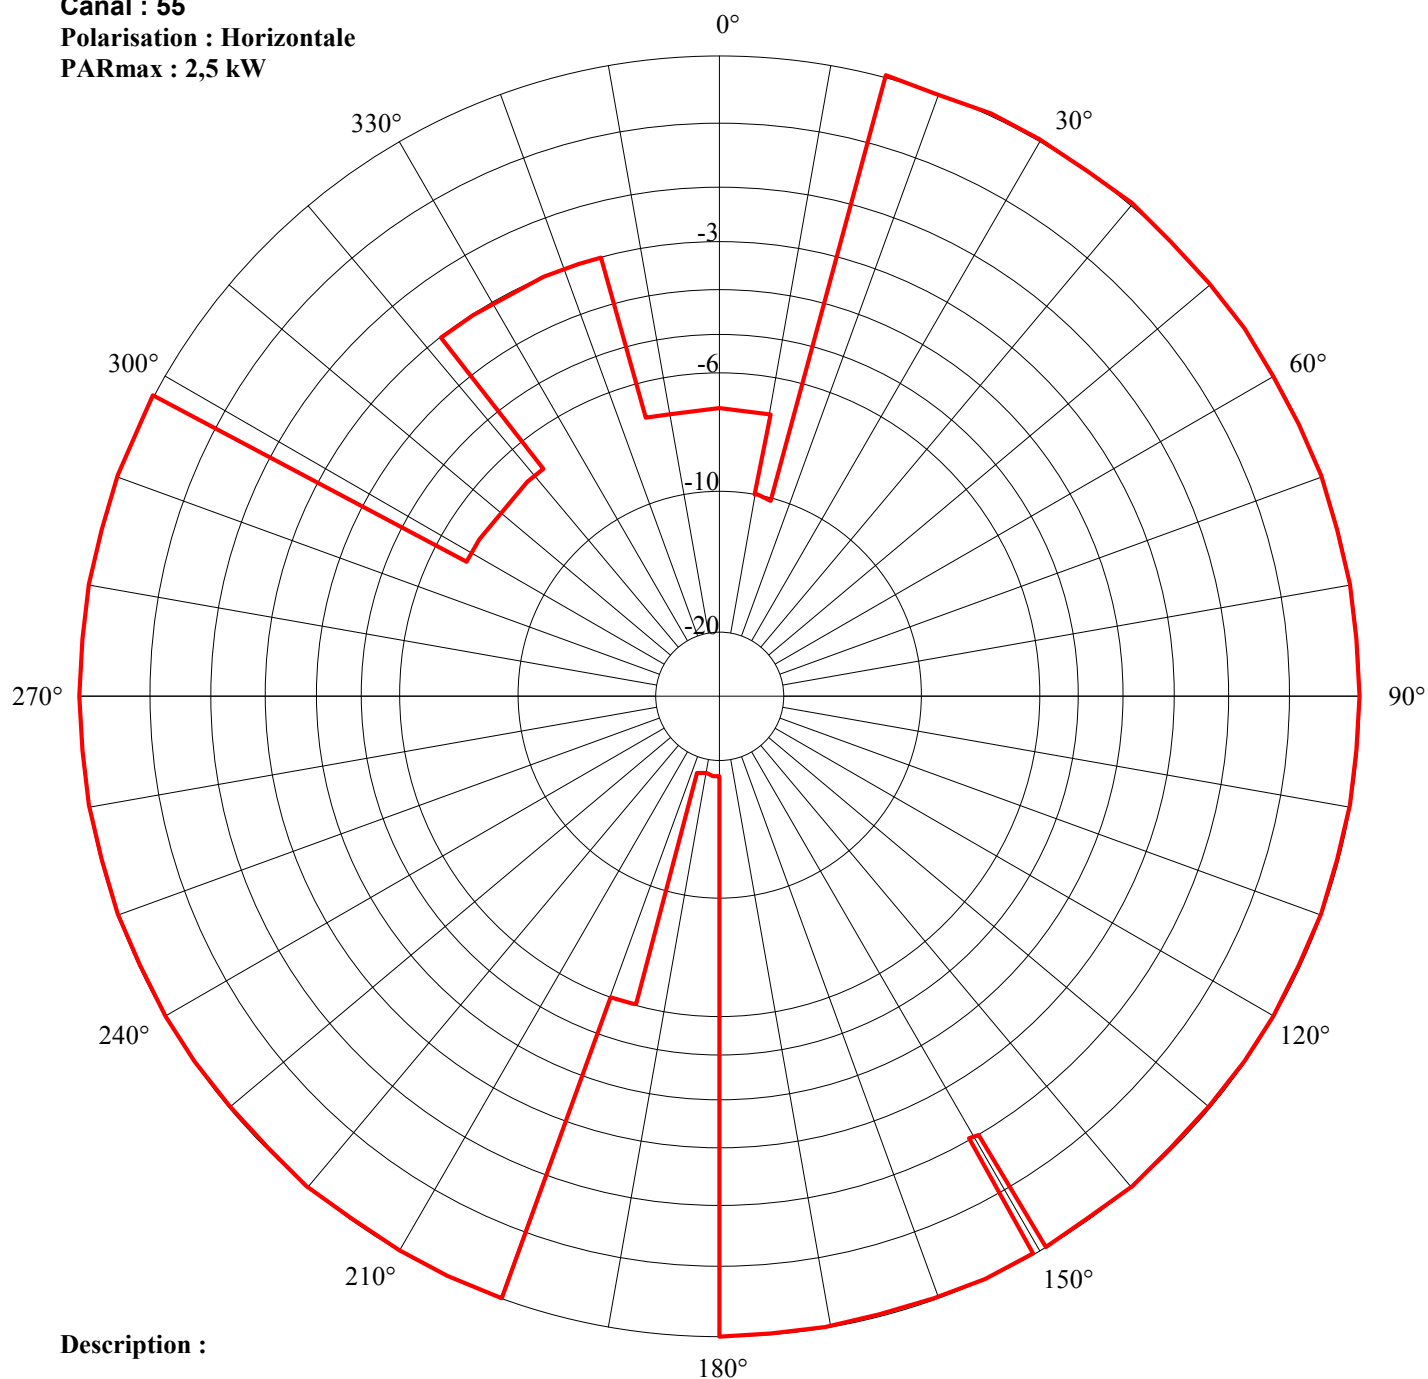

Description :

Secteur/Azimut	Restriction	PAR résultante(kW)
10/15	10	0.250
150	2	1.6
180/195	18	0.040
195/200	6	0.628
298/322	7	0.499
322/345	3	1.3
345/10	7	0.499


Station : **NEUFCHÂTEL-EN-BRAY**

Site : *Croixdalle*

Canal : 58

Polarisation : Horizontale

PARmax : 2,5 kW

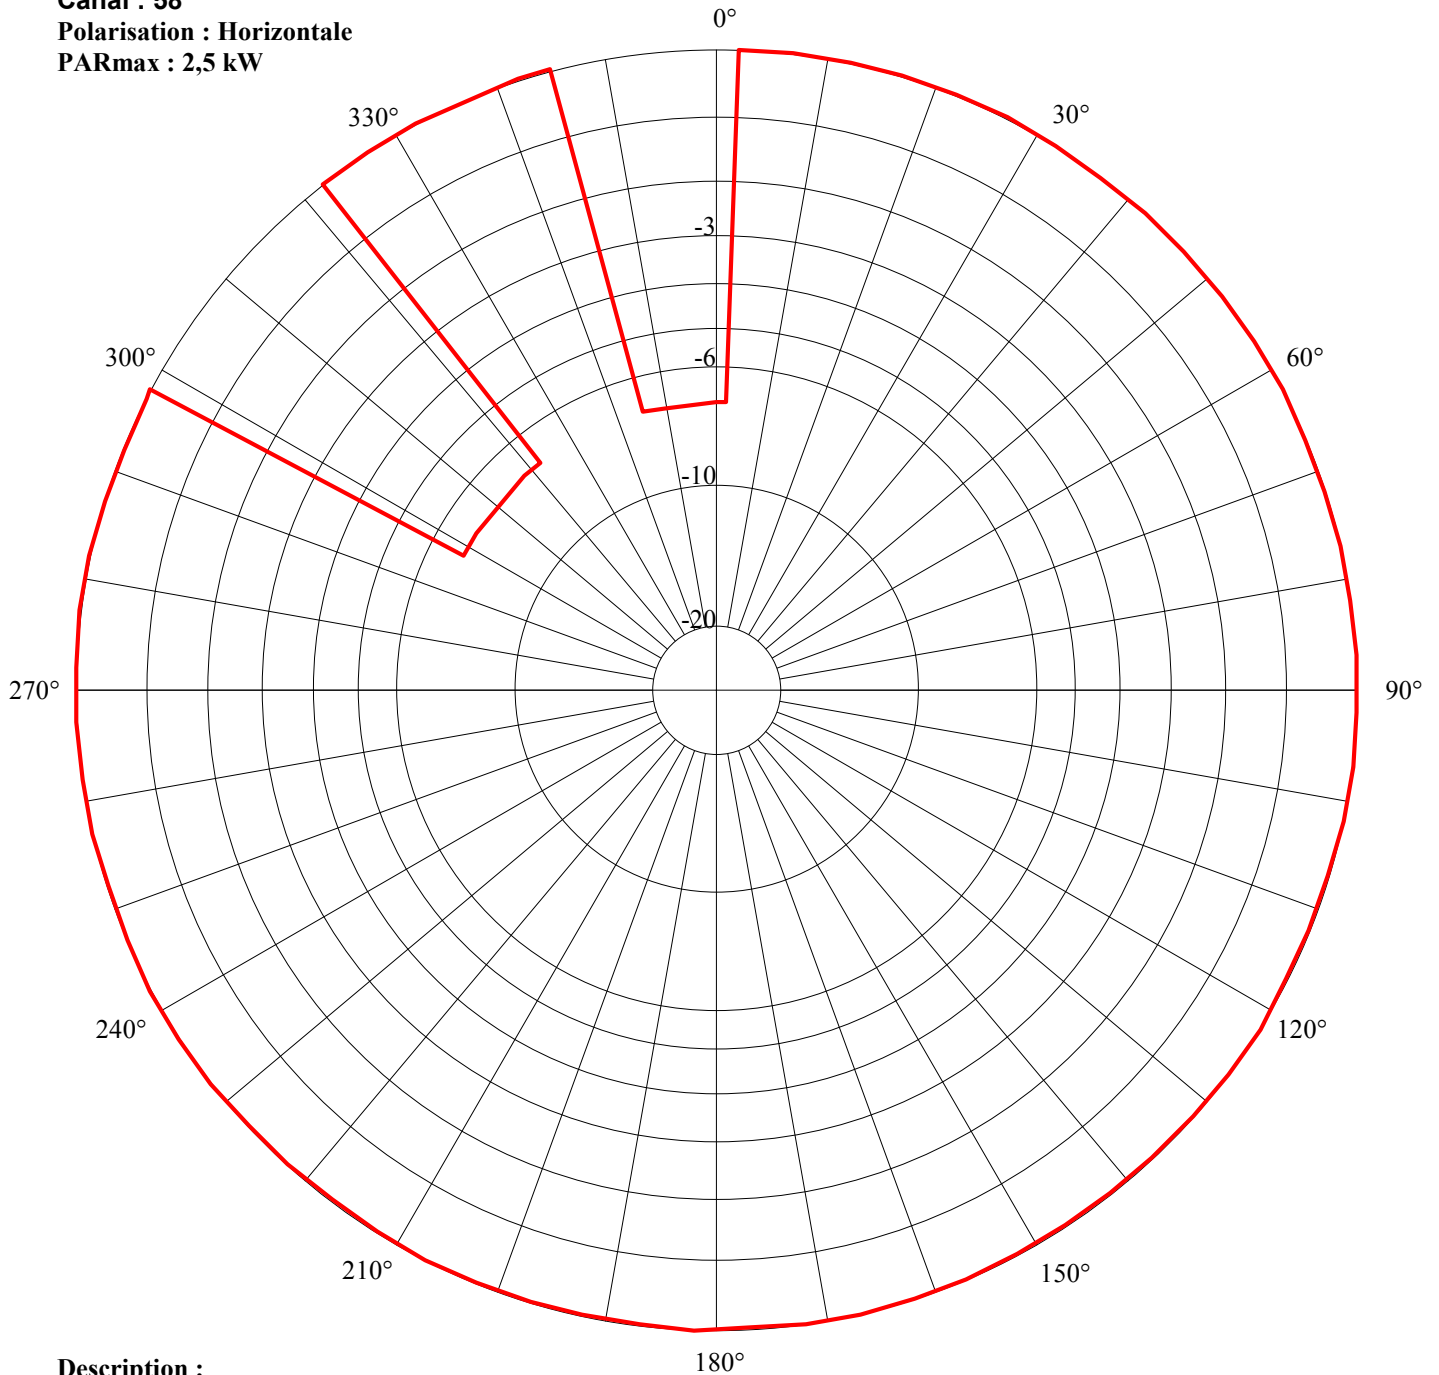

Description :

Secteur/Azimut	Restriction	PAR résultante(kW)
298/322	7	0,499
345/2	7	0,499

Canal en cours de coordination avec les administrations des pays voisins concernés.