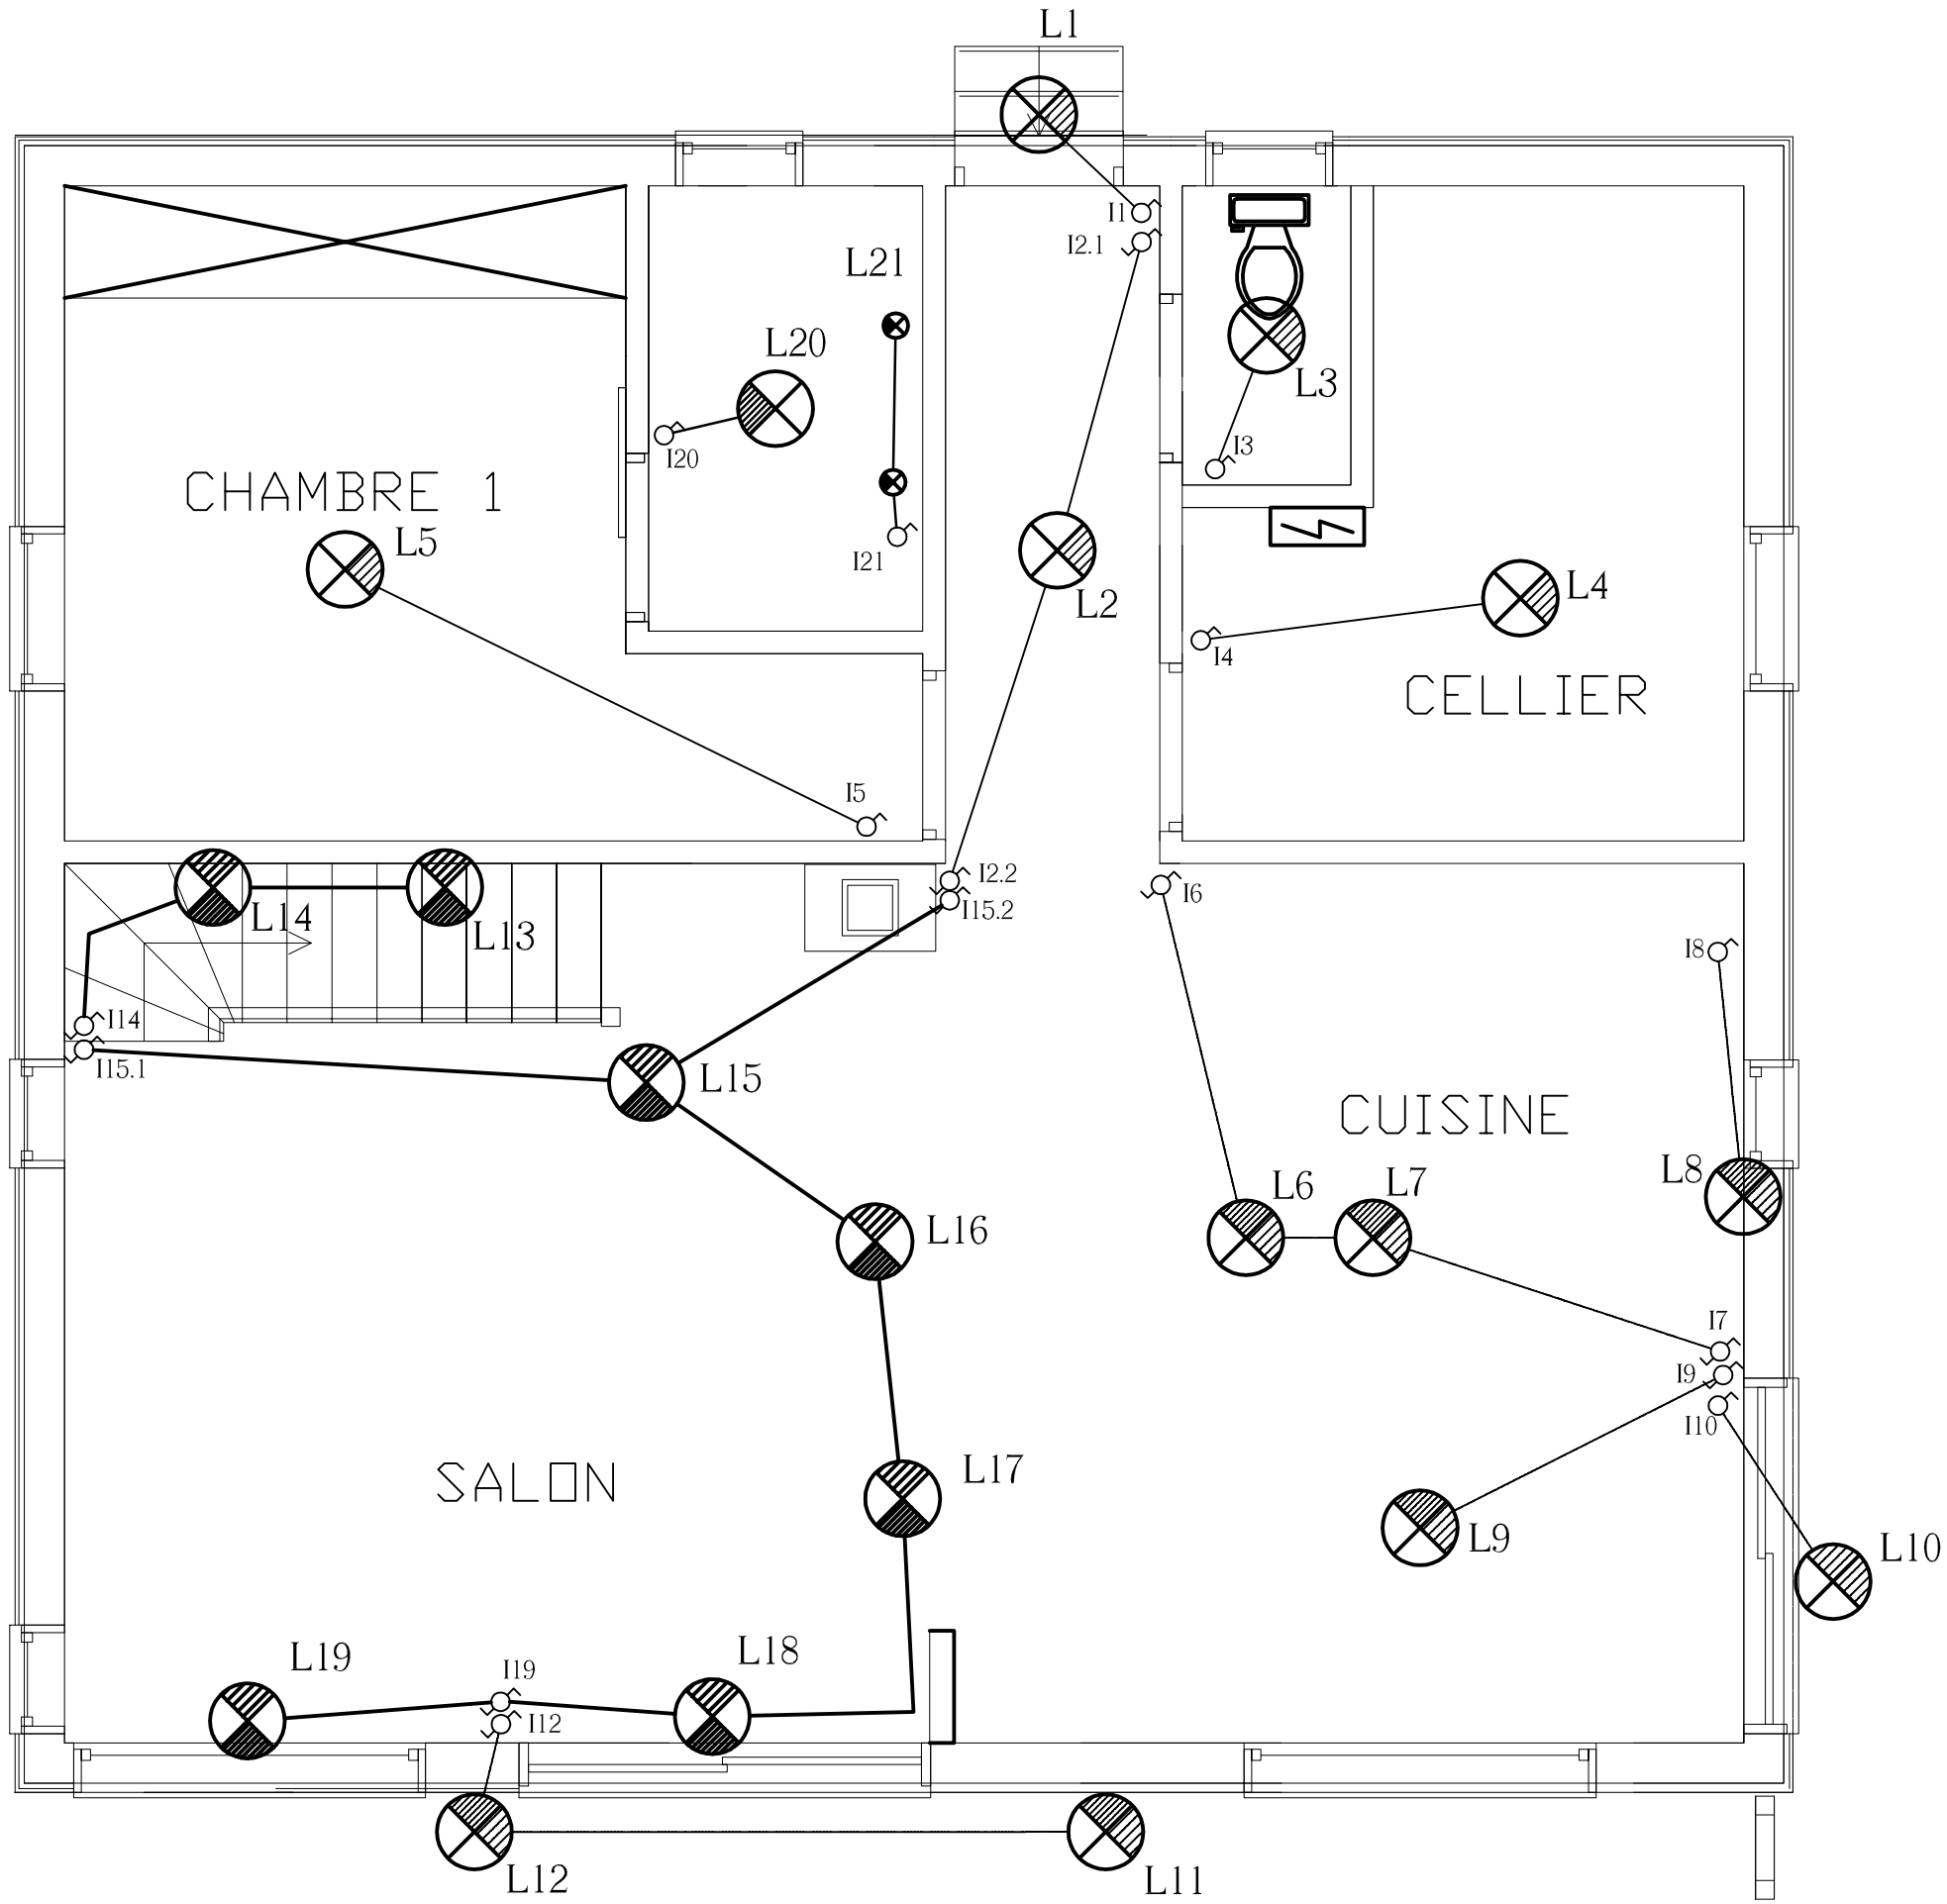
L1
I1
I2.1
L21
L20
I20
L3
I3
CHAMBRE 1
L5
I21
L2
L4
I4
CELLIER
I5
I2.2
I15.2
I6
I8
L14
L13
I14
I15.1
L15
CUISINE
L6
L7
L8
L16
I7
I9
I10
SALON
L17
L9
L10
L19
I19
L18
I12
L12
L11