M CHOASSON Pierre

⚠ chaye lisse par L.CM
carrelage par clients

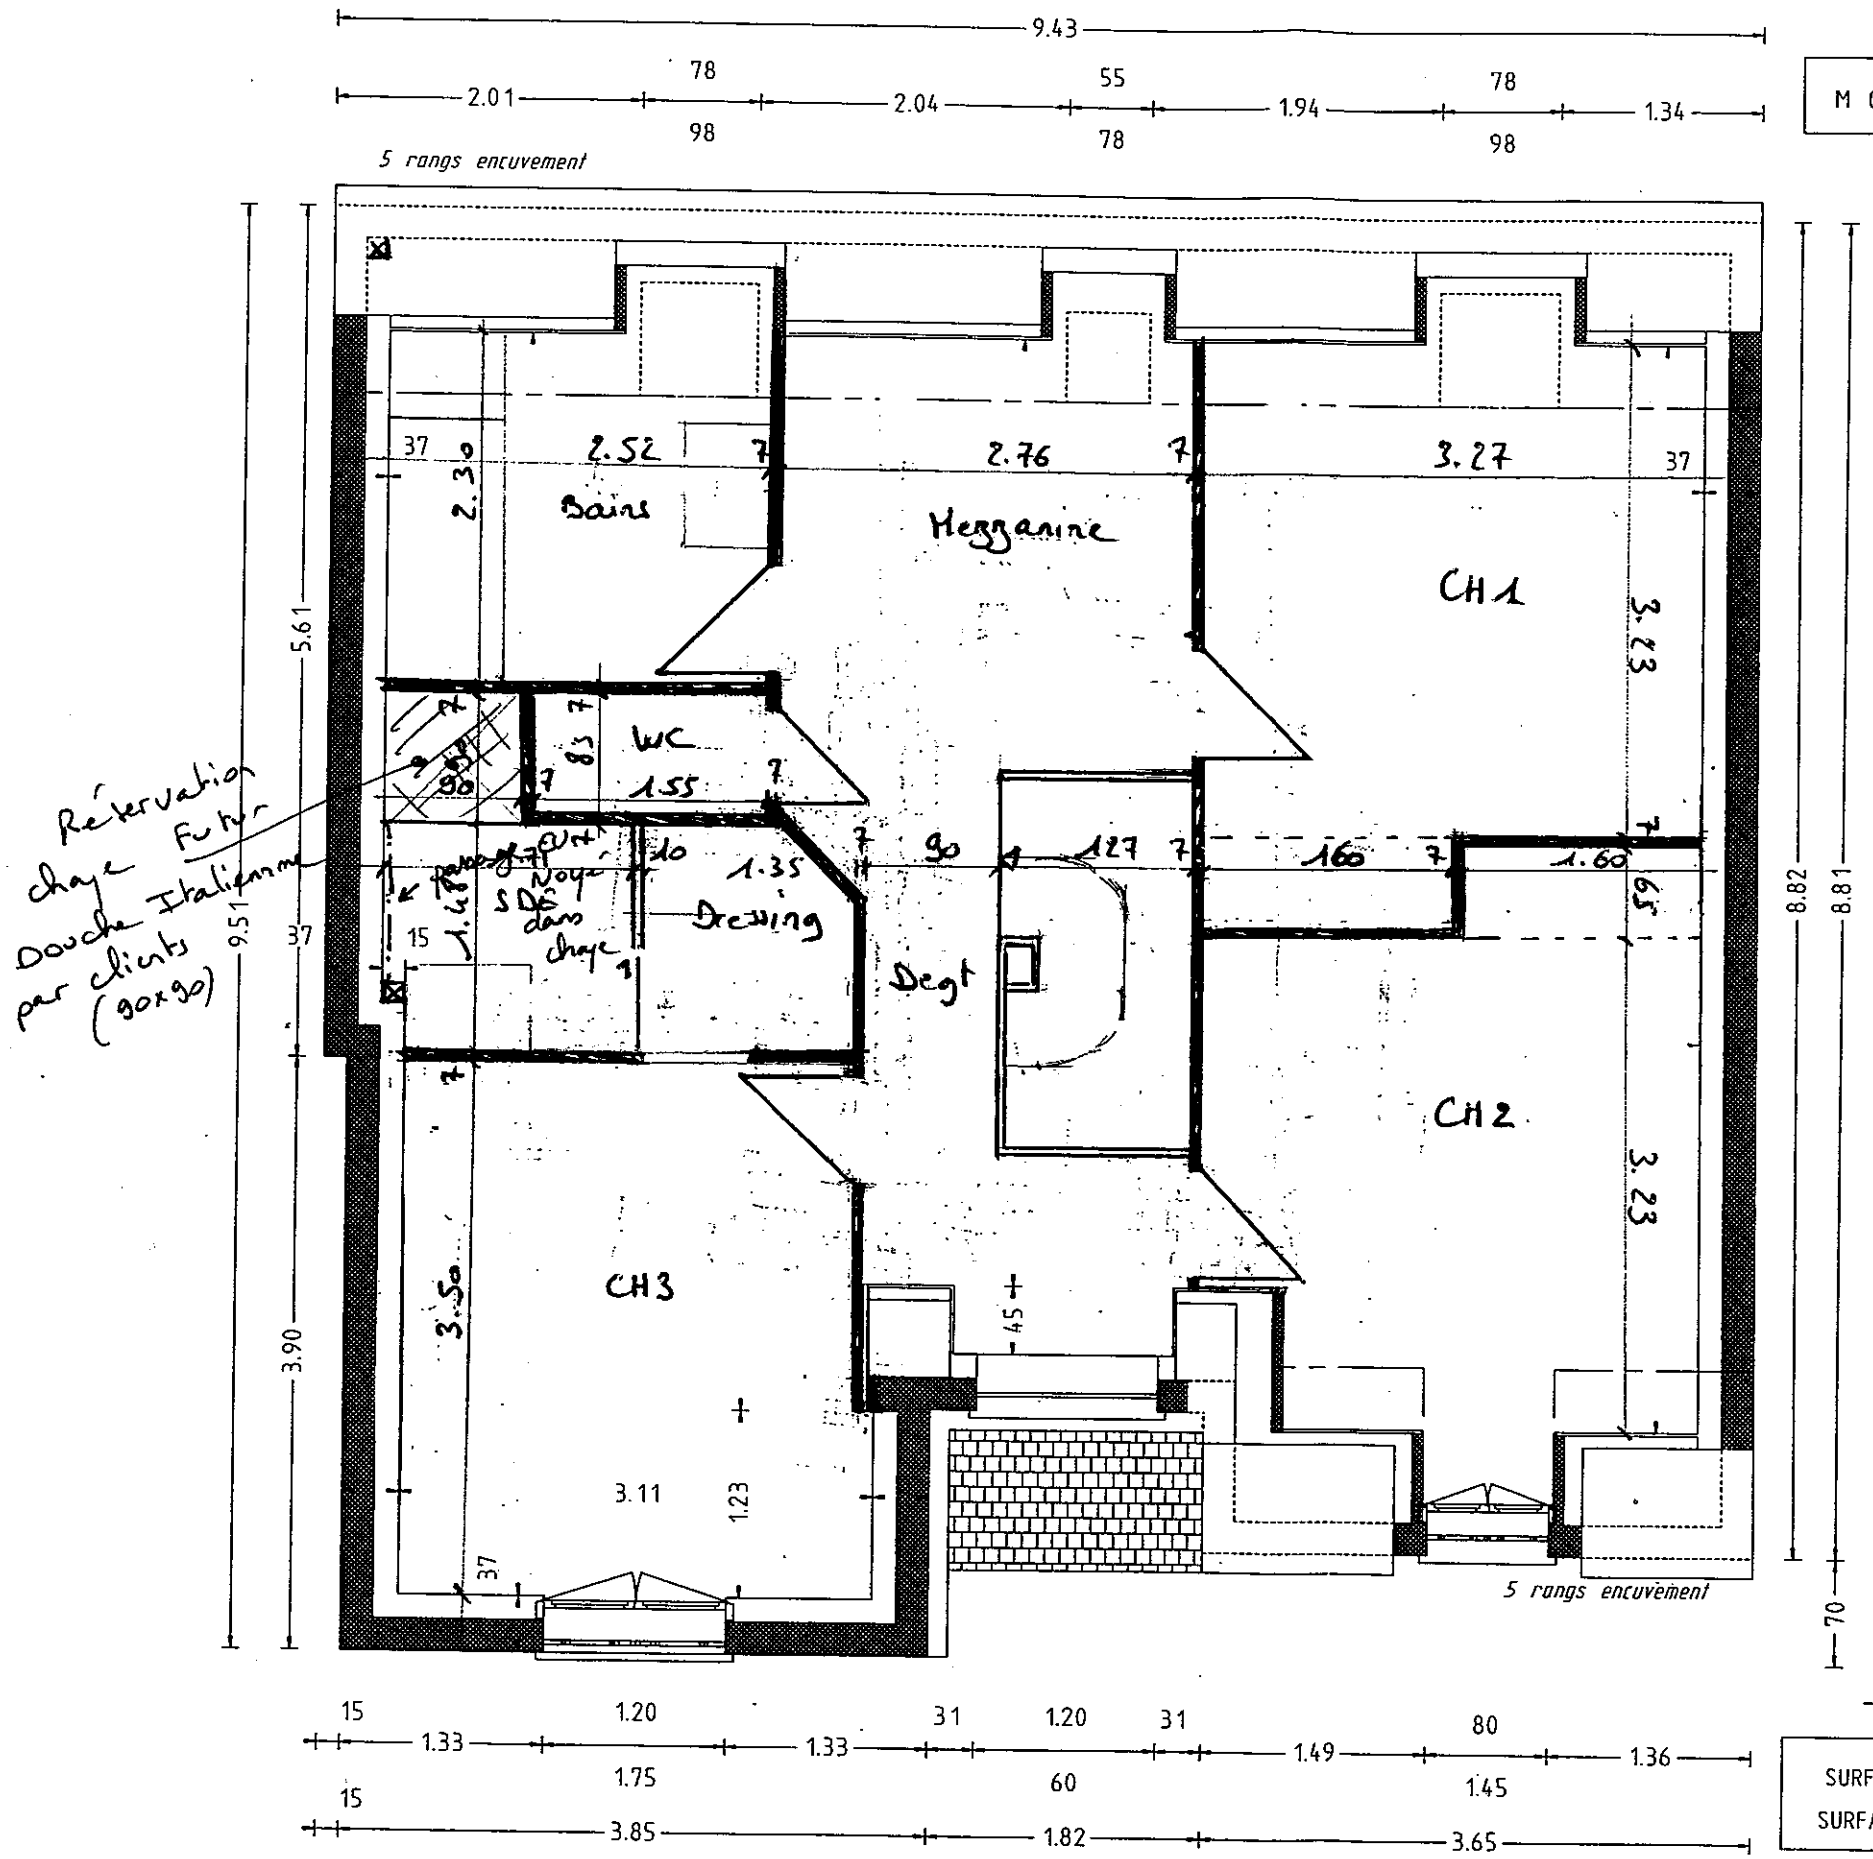

- COMBLES 1/50 -

SURFACE UTILE:	59.16 m²
SURFACE HABITABLE:	53.64 m²