



EXTENSION ET REHABILITATION D'UN GROUPE SCOLAIRE

VERNET LORRAINE

J.DUVERT/ M.ROUAUD
L51 D - 2006/2007-

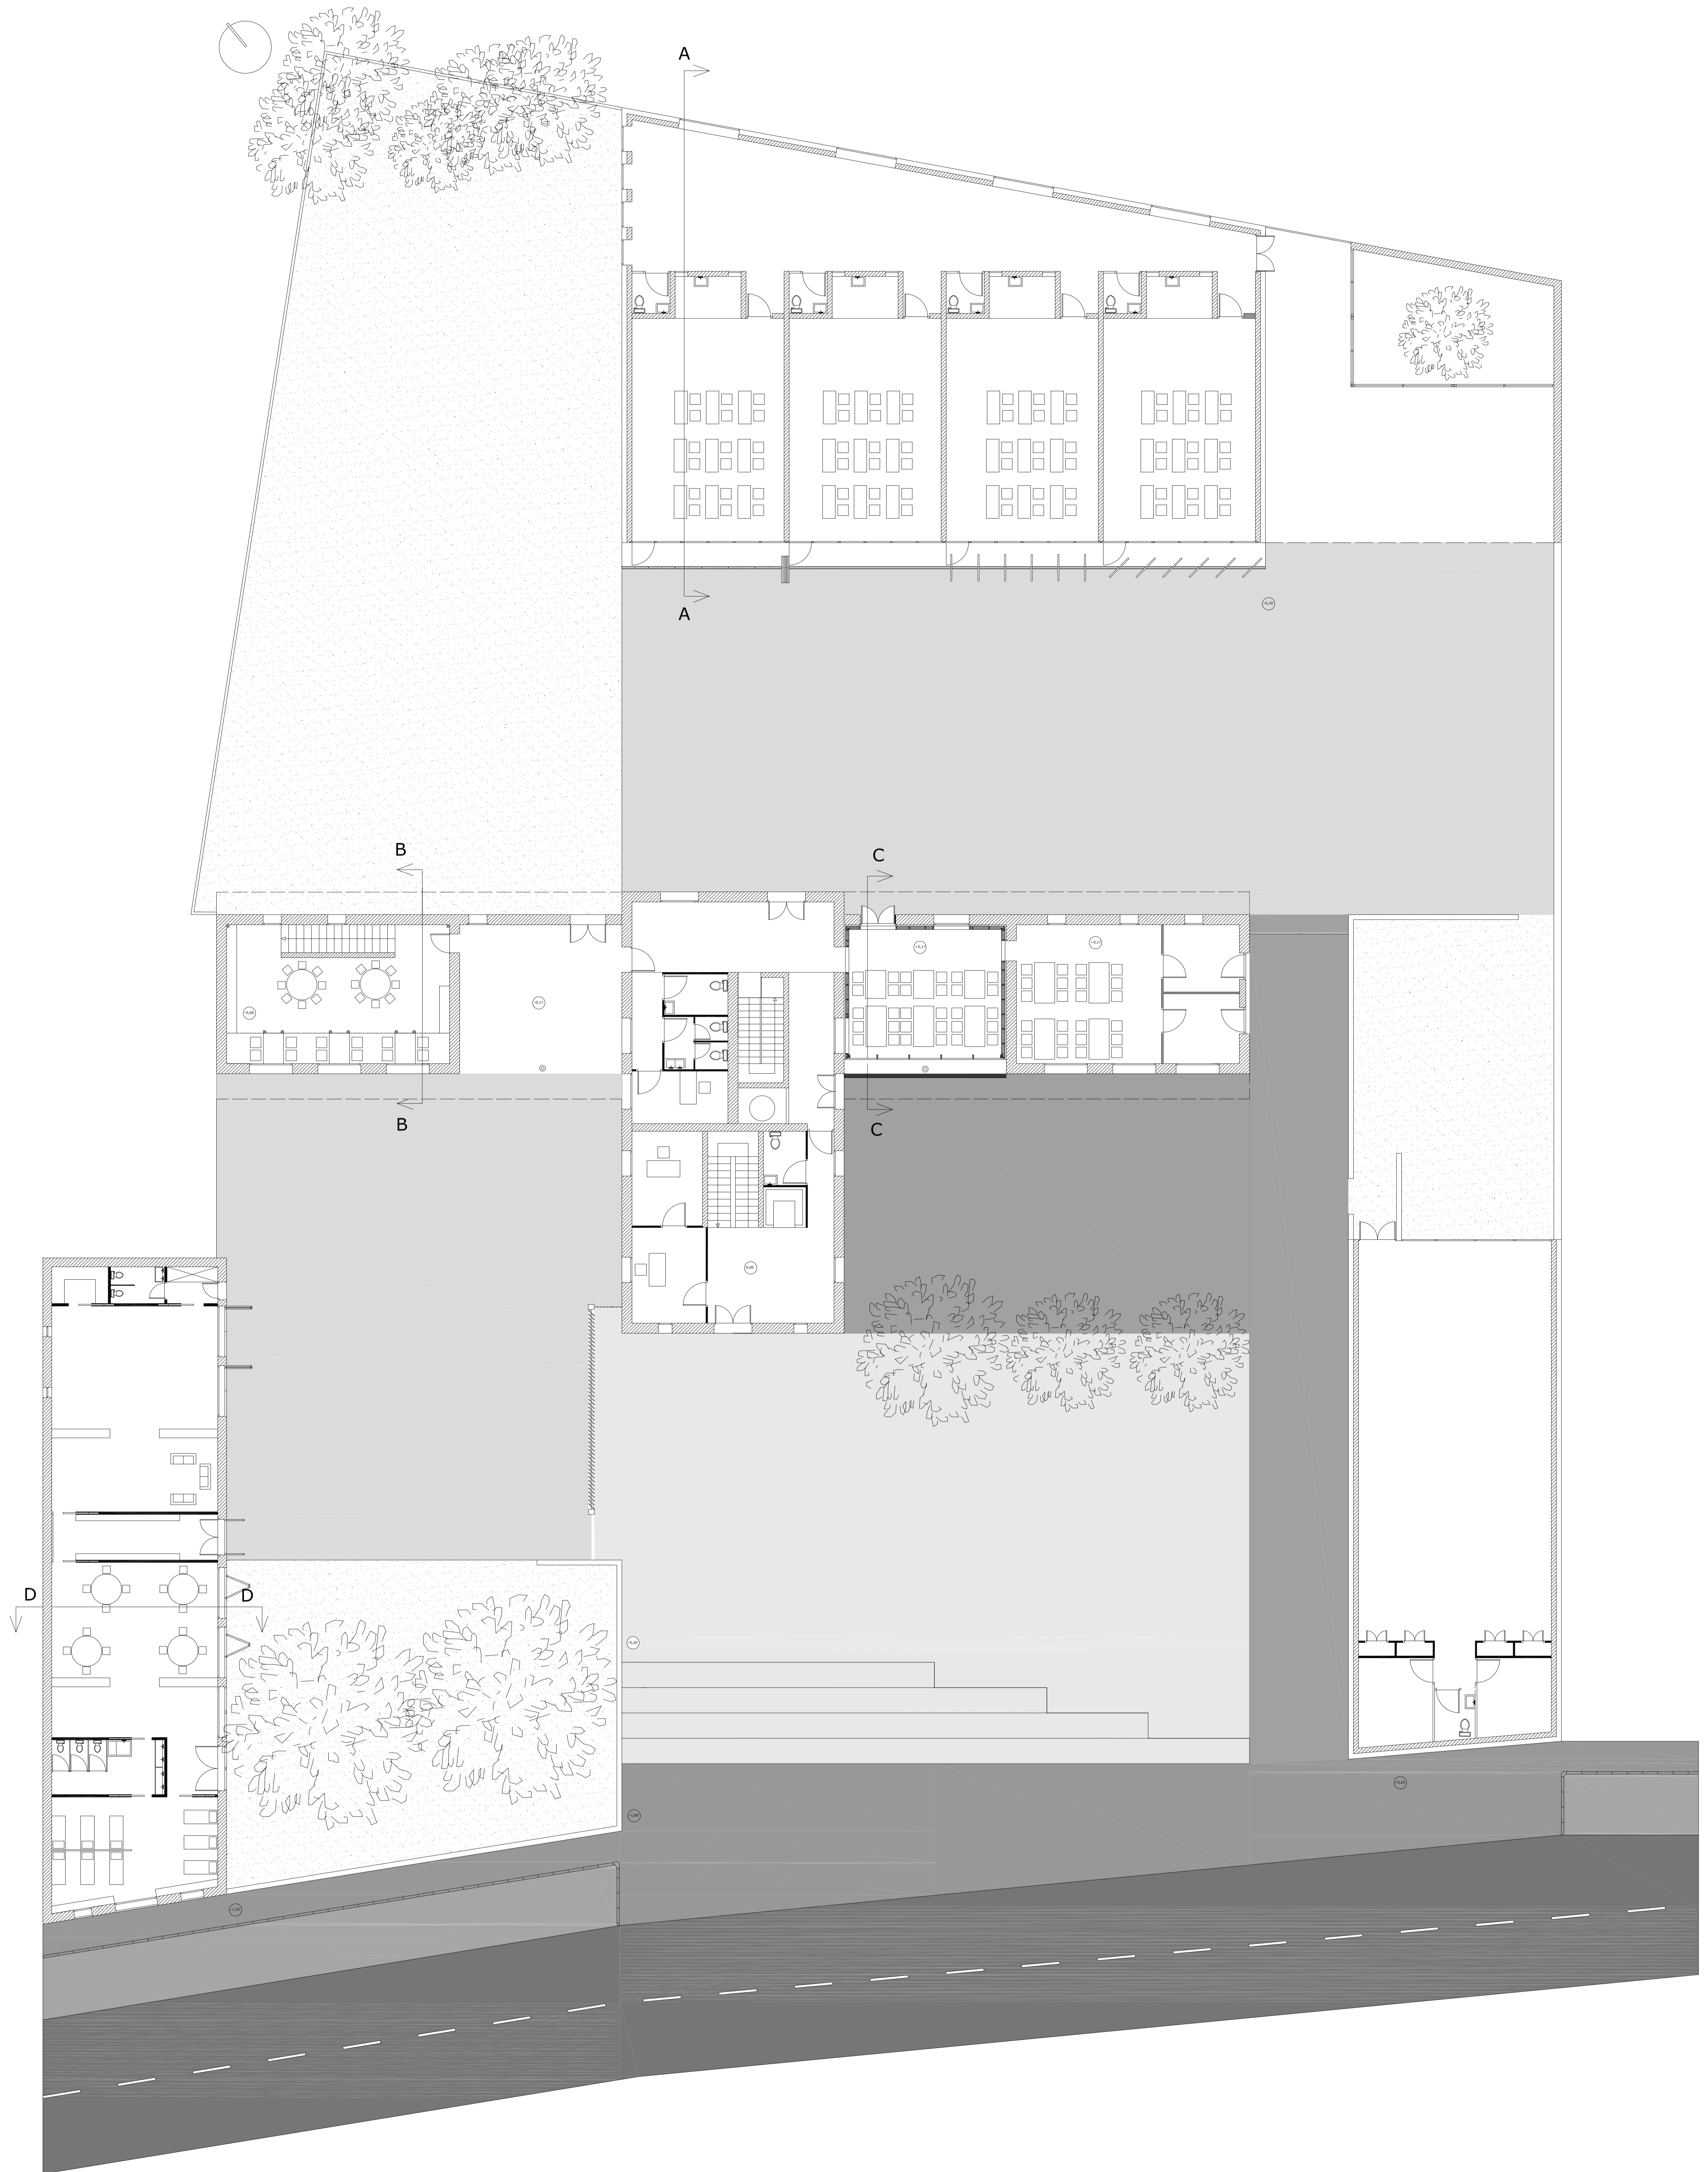

PLAN RDC

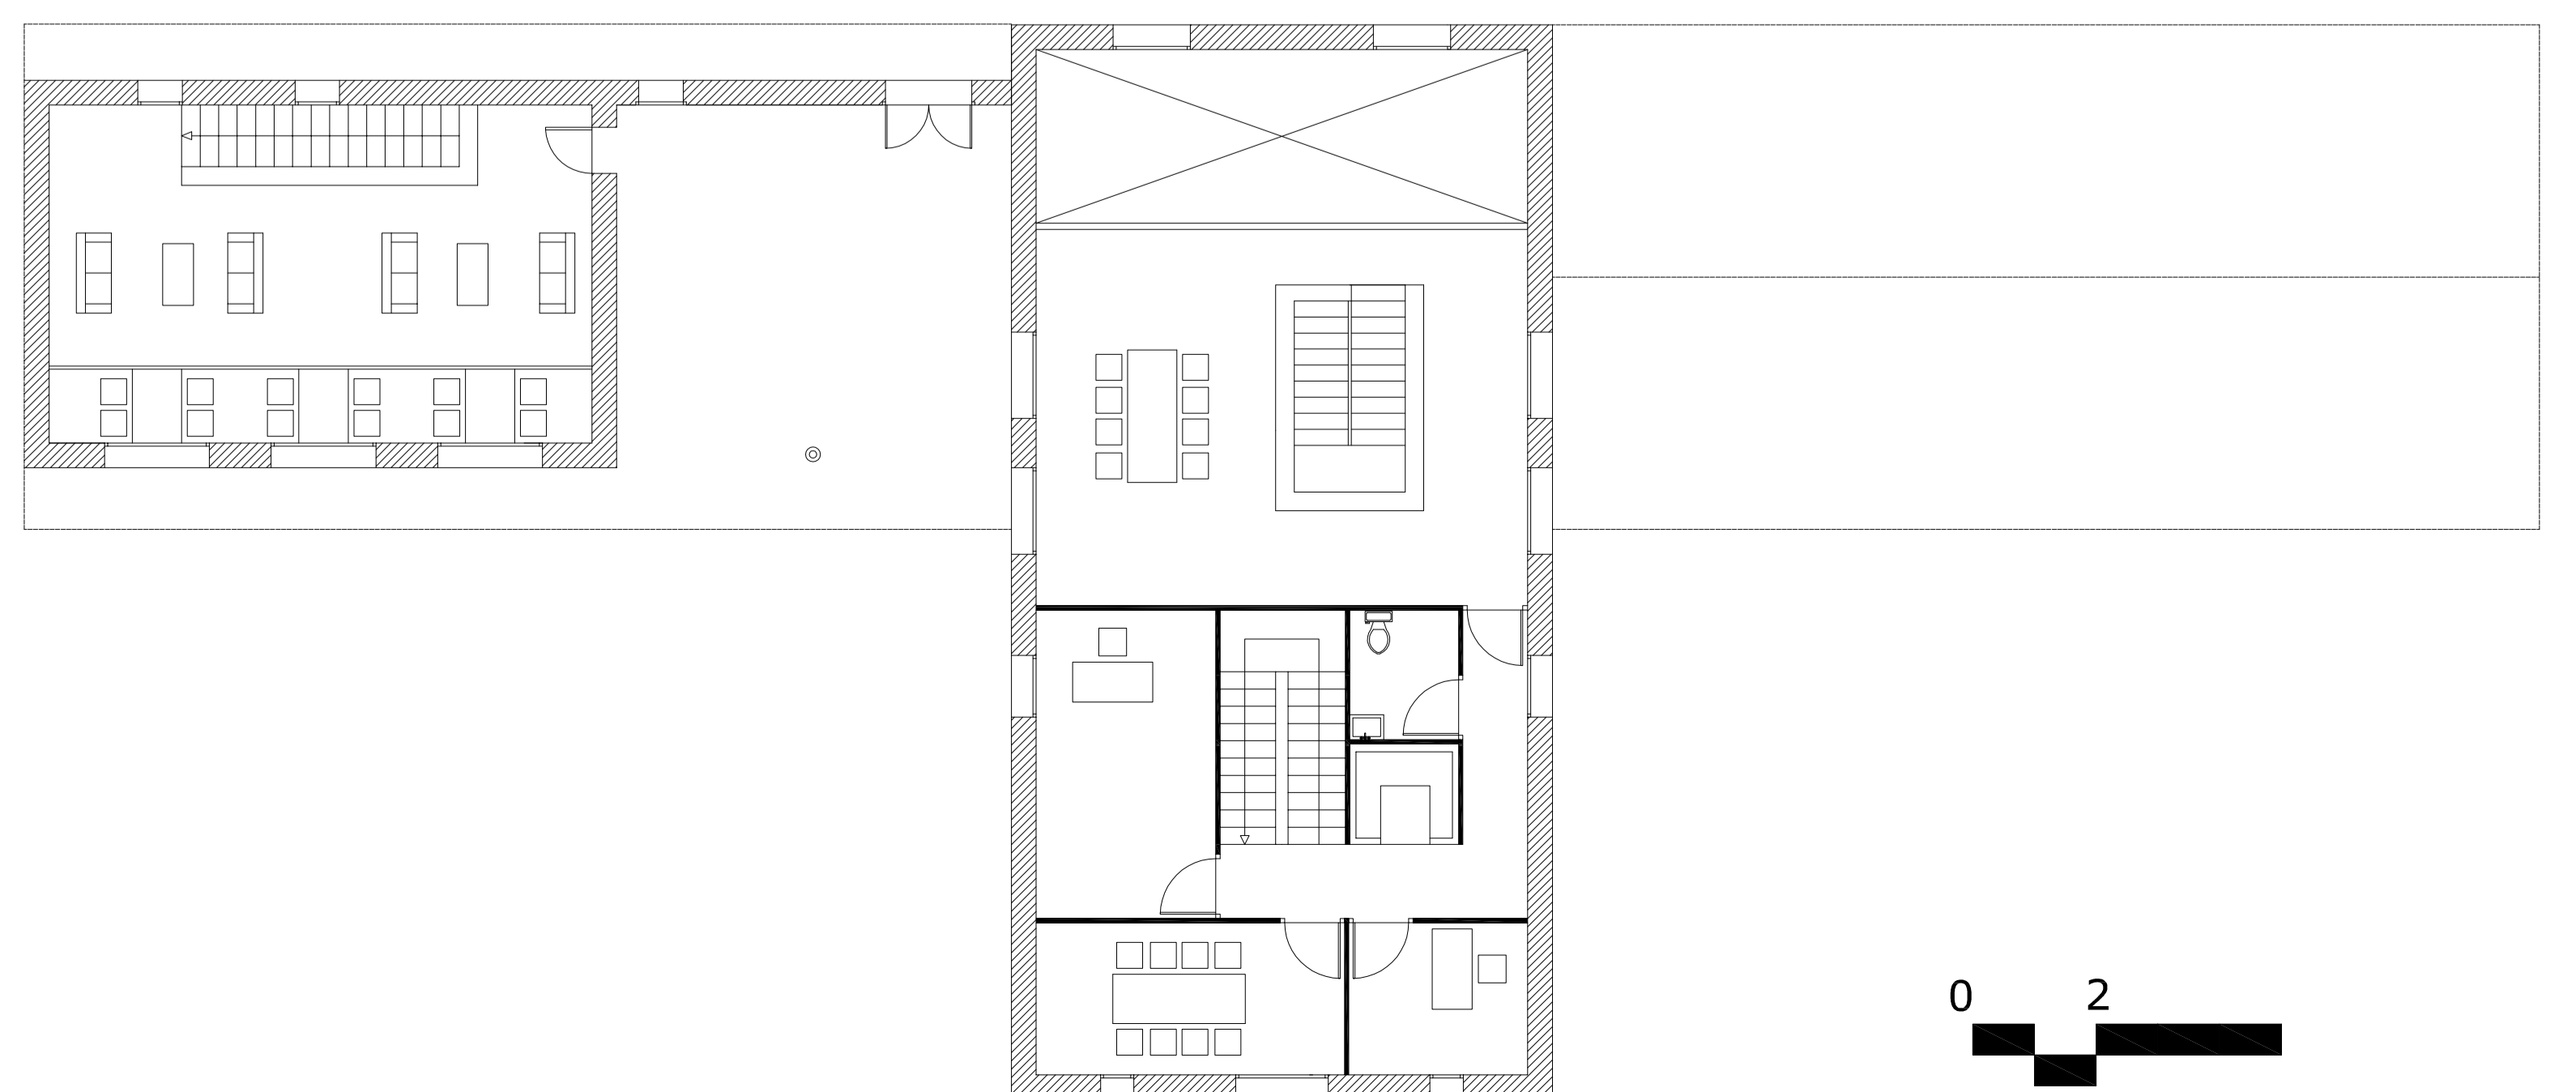

PLAN ETAGE

0 2
1 5m